


- 1 Pájaro loco
- 2 Trébol de cuatro hojas
- 3 Muelle de Oso (juego a sustituir)
- 4 Banco
- 5 Casita de juegos

Filares Ø40 cm. a proteger

4.60

Cercado a sustituir

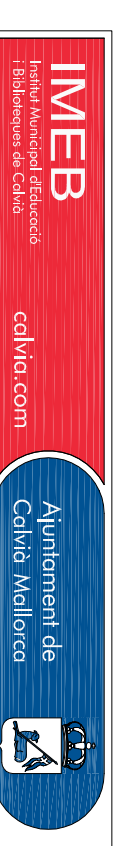

Parques infantiles en C. Rotes Velles y C. Bendinat  
IMEB 2016

El Técnico Municipal :	Plano :	Nº Plano :
Alejandro Pino Kempis Arquitecto Técnico Municipal	Estado actual Planta parque C. Bendinat	2.2
Colaborador : Xisco	Referencia : 04-IMEB-Palman	Fecha : Oct-2016
Escala : 1/100		