Emplazamiento

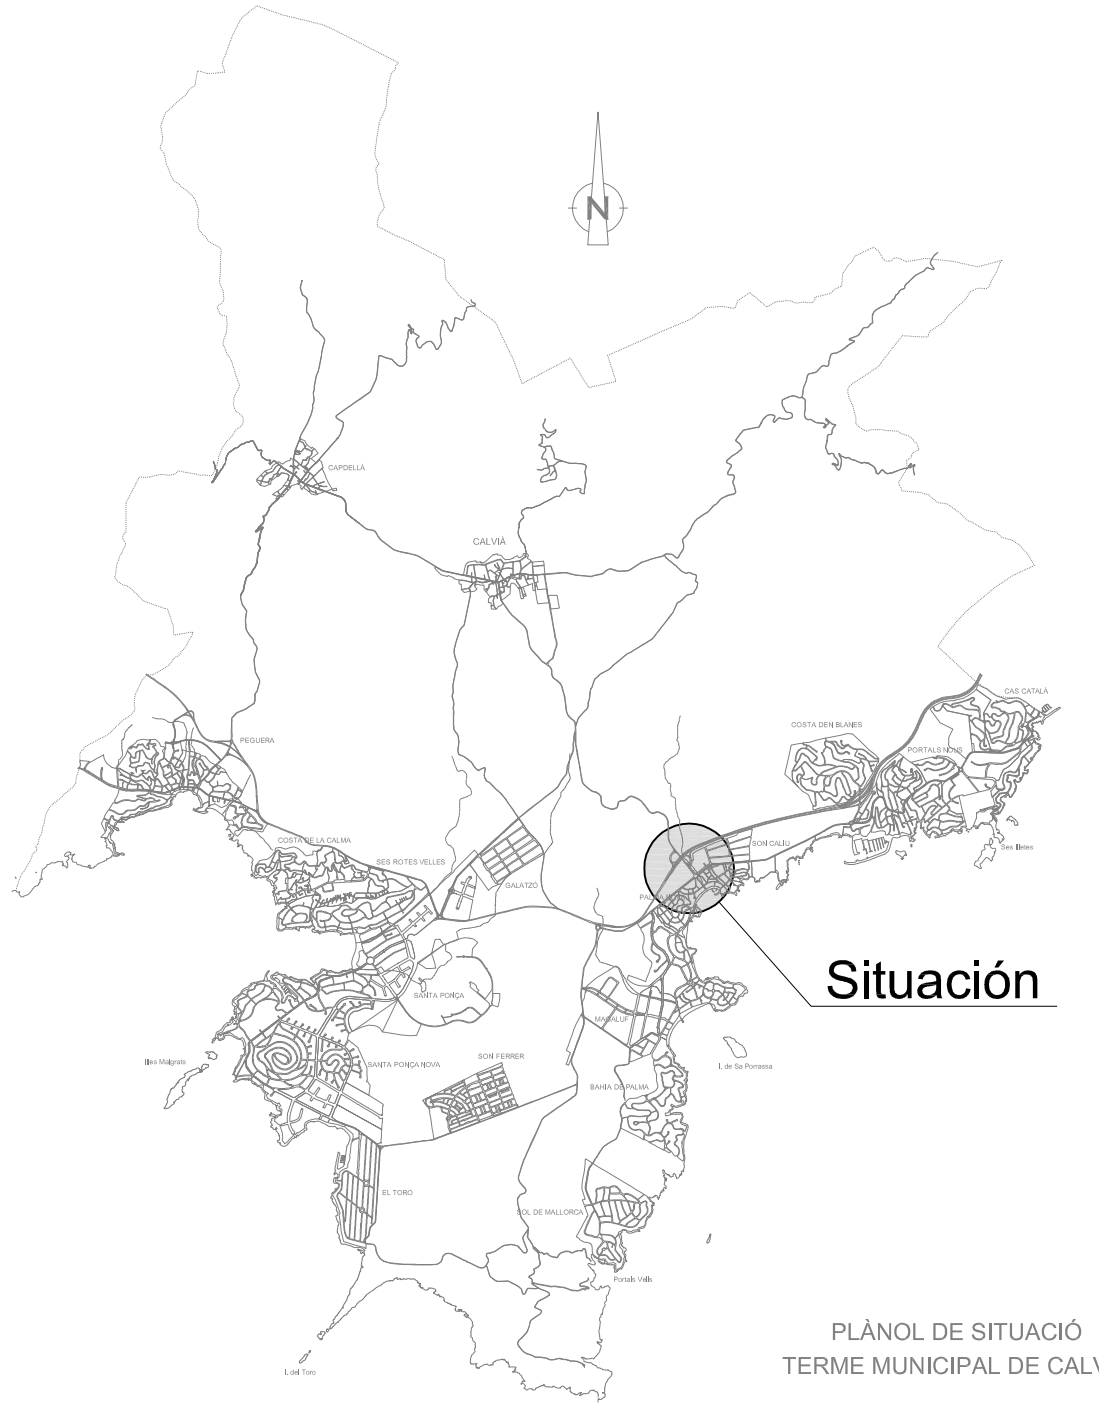

Situación

PLÀNOL DE SITUACIÓ
TERME MUNICIPAL DE CALVIÀ

IMEB
Institut Municipal d'Educació i Biblioteques de Calvià
calvia.com
Ajuntament de Calvià Mallorca

Título del proyecto :

Parques infantiles en C. Rotes Velles y C. Bendinat IMEB 2016

El Técnico Municipal :

Alejandro Pino Reynés
Arquitecto Técnico Municipal

Plano :

Emplazamiento y situación
C. Bendinat

Nº Plano :

1.2

Dibujado :	Referéncia :	Escala :	Fecha :
Xisco	06-IMEB-PalmaN	1/2000	Oct-2016