



**DOSSIER VIVIENDA PEGUERA
C/ BONAVIDA N° 71
BLOC 1, PB, PORTA A**

*Estado actual
Mayo 2016*


NÚM. ORDEN E.P. 01	
TIPOLOGÍA VIVIENDA A	
EDIFICIO 1	
P.B	PUERTA A
SUP. CALIFICADA	62.63
APARCAMIENTO EXT.	20
SUPERFICIE	13.75




CALLE BONAVIDA, N° 71

CALLE DE LA SAVINA

NÚM. ORDEN E.P. 01	
TIPOLOGÍA VIVIENDA A	
EDIFICIO 1	
P.B	PUERTA A
SUP. CALIFICADA	62.63
APARCAMIENTO EXT.	20
SUPERFICIE	13.75

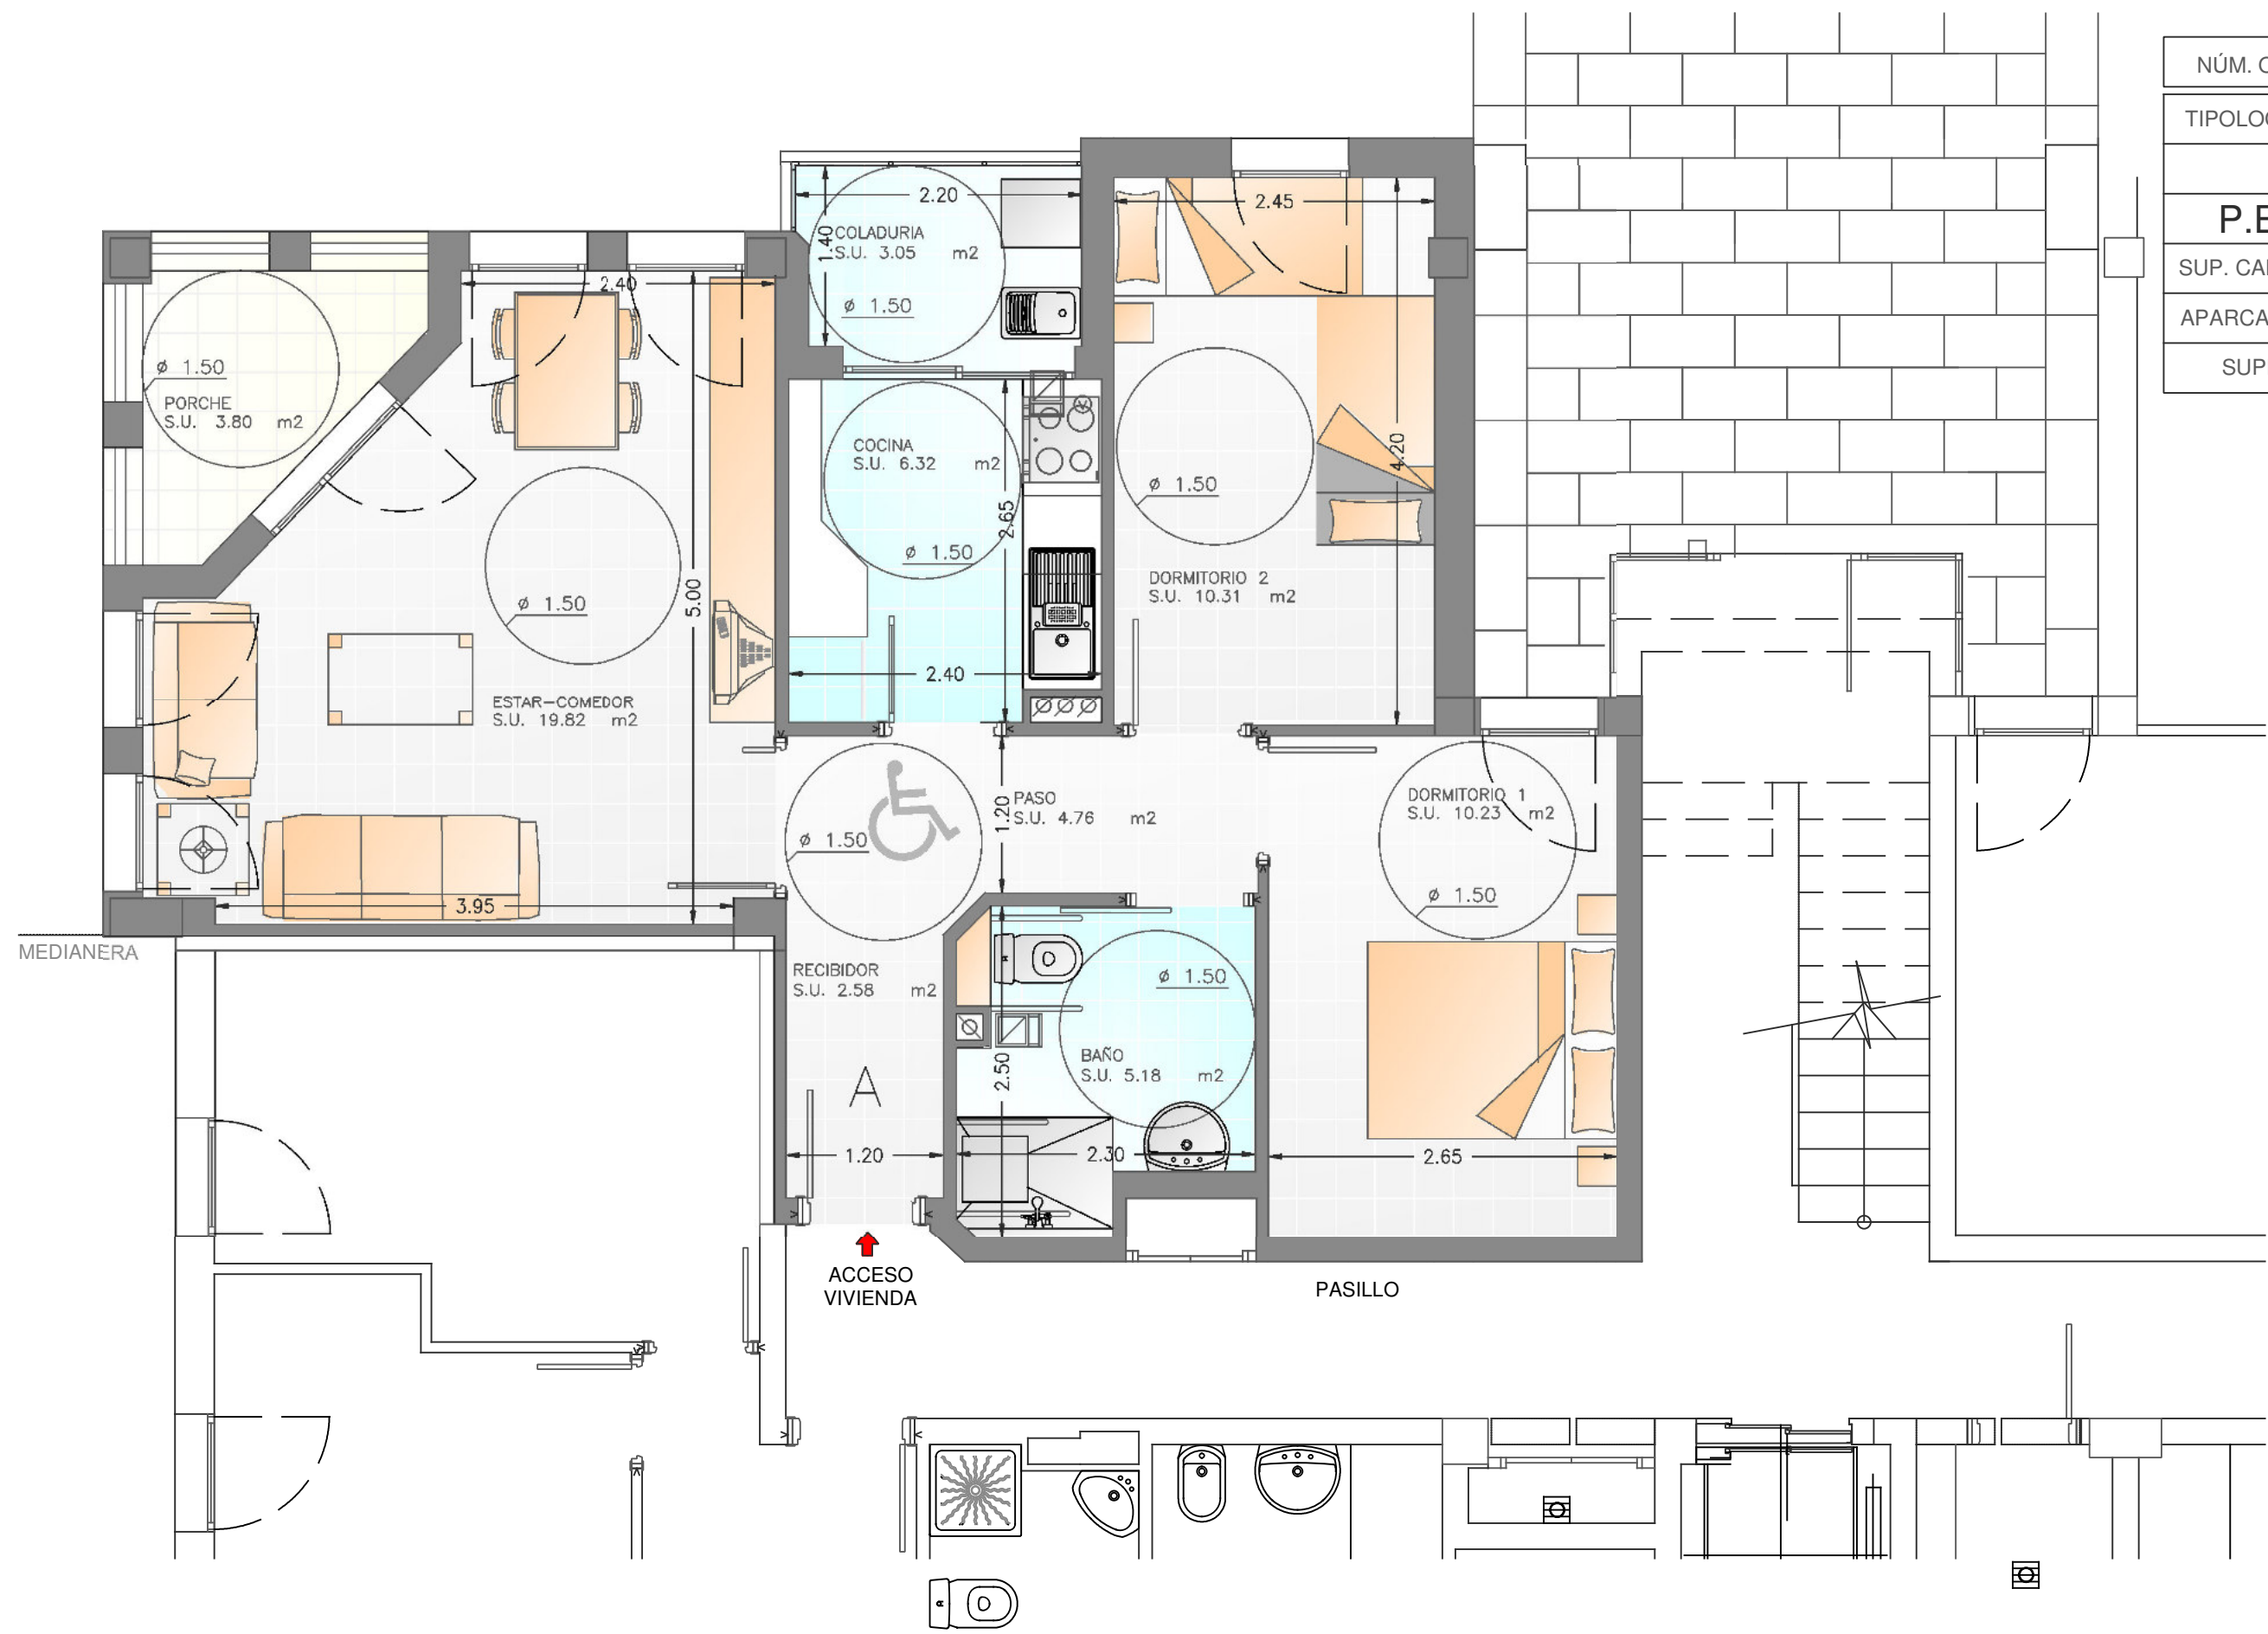


62 VIVIENDAS DE PROTECCIÓN PÚBLICA EN PEGUERA CALVIÀ - PLANTA BAJA - DISTRIBUCIÓN - E:1/50

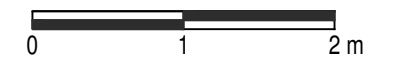

NÚM. ORDEN E.P. 01	
TIPOLOGÍA VIVIENDA A	
EDIFICIO 1	
P.B	PUERTA A
SUP. CALIFICADA	62.63
APARCAMIENTO EXT.	20
SUPERFICIE	13.75

LEYENDA DE SANEAMIENTO Y PLUVIALES	
●	B.A.F.(BAJANTE DE AGUAS FECALES).
○	B.A.R.(BAJANTE DE AGUAS RESIDUALES).
∅	B.A.P.(BAJANTE DE AGUAS PLUVIALES).
=====	TUBO DE POLIPROPILENO ENTERRADO A.R.
=====	TUBO DE POLIPROPILENO ENTERRADO A.P.
=====	TUBO DE POLIPROPILENO BAJO FORJADO A.R.
=====	TUBO DE POLIPROPILENO BAJO FORJADO A.P.
=====	TUBO DE POLIPROPILENO POR FALSO TECHO A.R.
A.R.: AGUAS RESIDUALES A.P.: AGUAS PLUVIALES	
TODAS LAS BAJANTES VENTILAN POR PLANTA CUBIERTA	

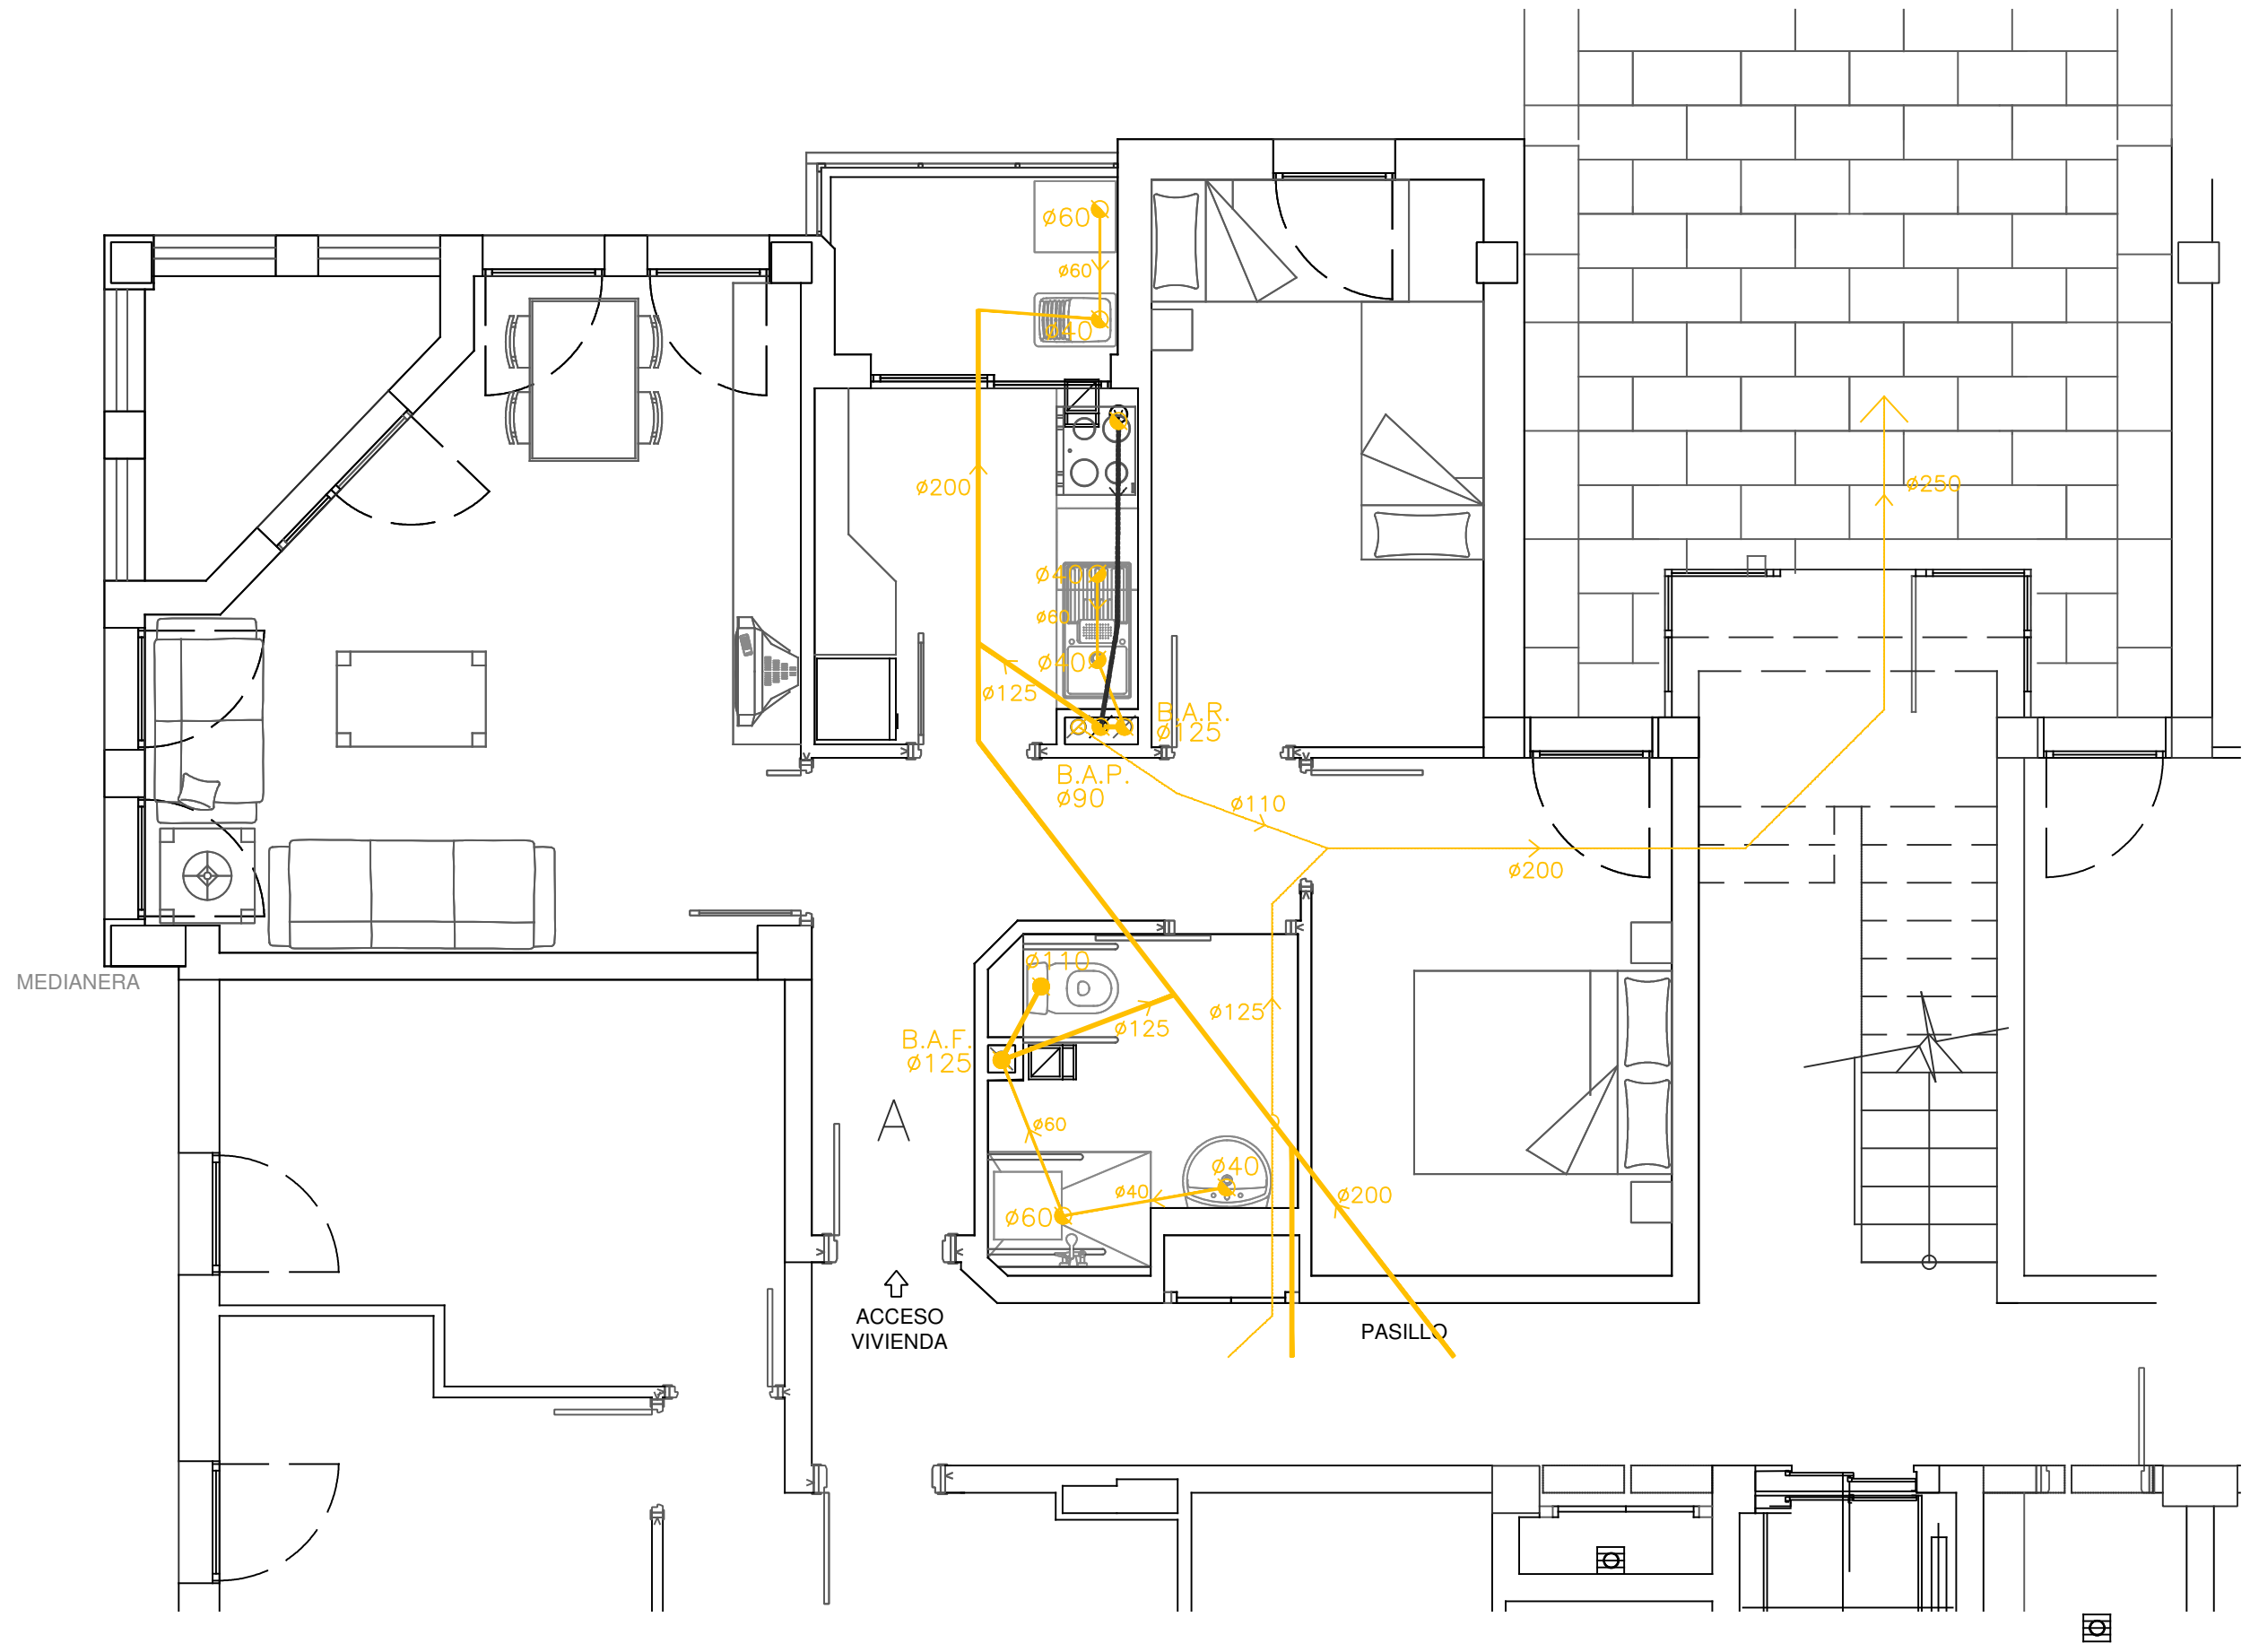


NÚM. ORDEN E.P. 01	
TIPOLOGÍA VIVIENDA A	
EDIFICIO 1	
P.B	PUERTA A
SUP. CALIFICADA 62.63	
APARCAMIENTO EXT. 20	
SUPERFICIE 13.75	

LEYENDA DE ELECTRICIDAD	
	CENTRALIZACIÓN DE CONTADORES
	INS. SEPARADA DE CONTADORES TRIFASICOS
	CUADRO GENERAL DE MANDO Y PROTECCION
	PORTERO AUTOMATICO
	CUADRO GENERAL (VIVIENDAS)
	TIMBRE
	PULSADOR
	ZUMBADOR
	INTERRUPTOR
	CONMUTADOR
	PUNTO DE LUZ
	APLIQUE
	PUNTO DE LUZ CON CAJA DE PROTECCION
	APLIQUE CON CAJA DE PROTECCION
	FLUORESCENTE
	ENCHUFE 16A. CON TOMA DE TIERRA
	ENCHUFE 25A. CON TOMA DE TIERRA
	ENCHUFE 16A. CON T.T. Y CAJA DE PROTECCION
	BE : ENCHUFE BAJO ENCIMERA
	-KSE SE : ENCHUFE SOBRE ENCIMERA

* LA INSTALACION DE FONTANERIA IRA SEPARADA AL MENOS 30cms. DE LA INSTALACION DE ELECTRICIDAD.

TELECOMUNICACIONES	
	REGISTRO TERMINACION RED
	REGISTRO DE TOMA RTV
	REGISTRO DE TOMA TB
	REGISTRO DE TOMA TLCA/SAFI
	REGISTRO DE TOMA PREVISION

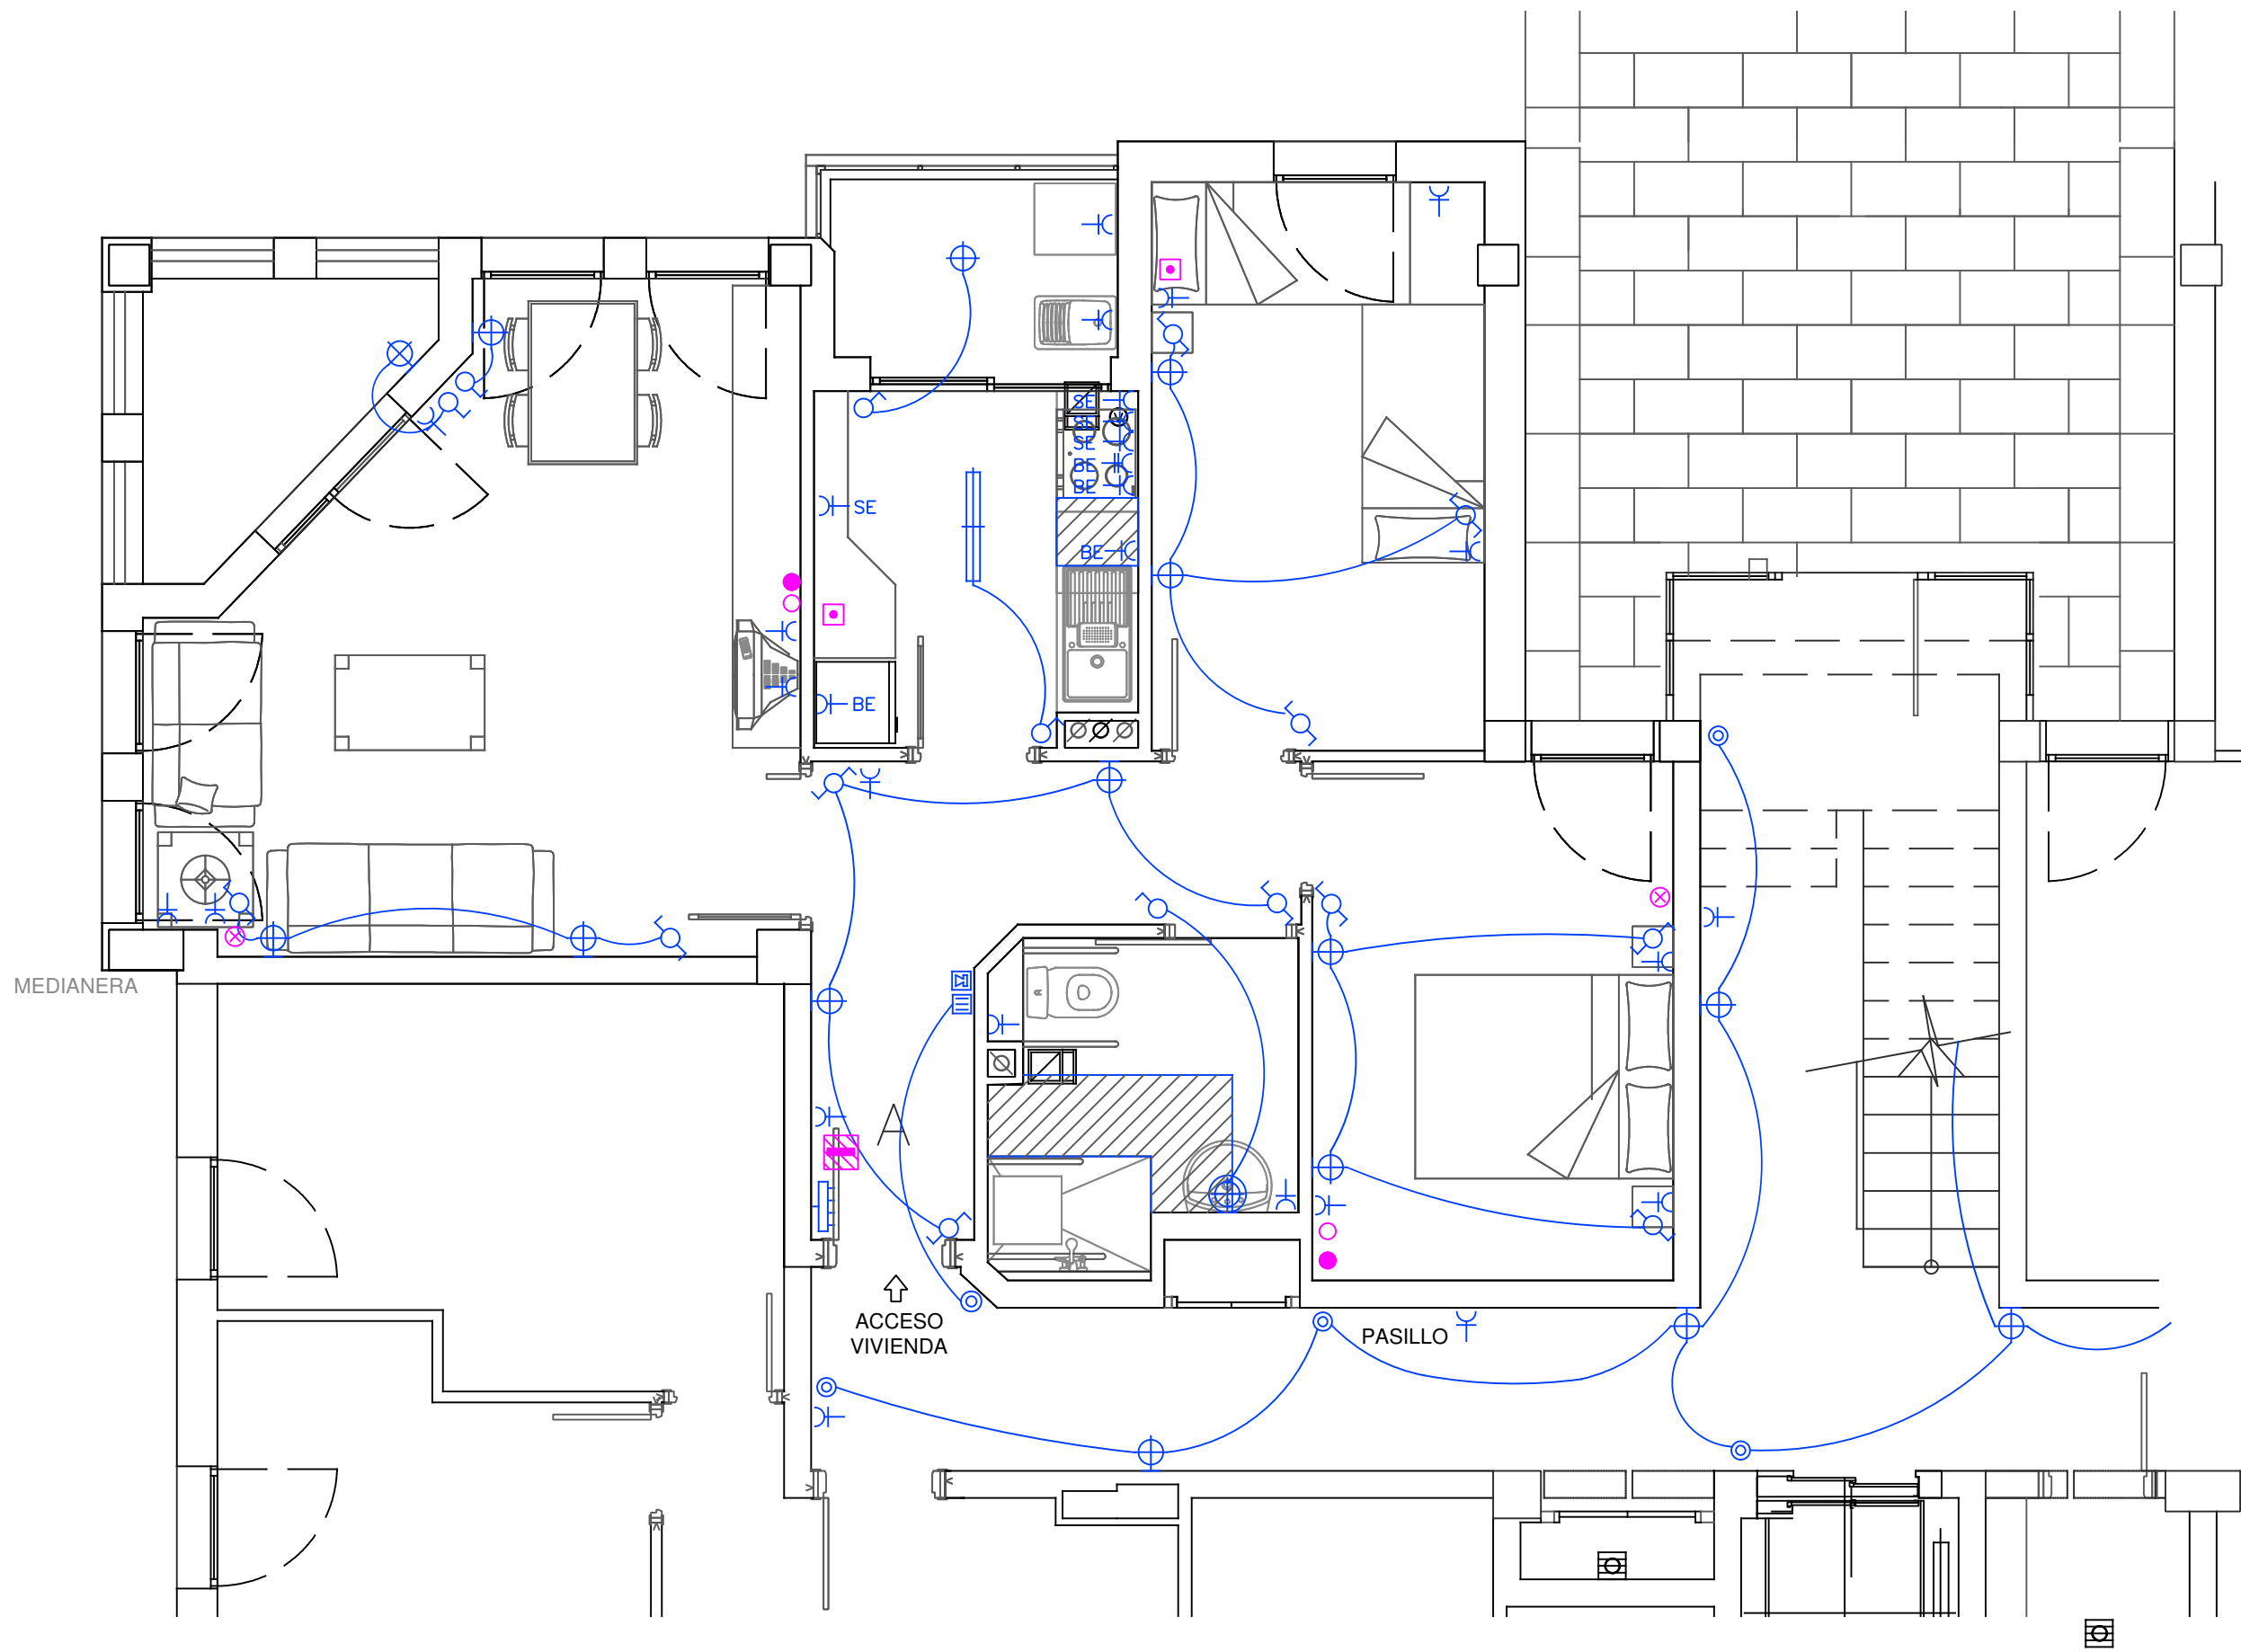


NÚM. ORDEN E.P. 01	
TIPOLOGÍA VIVIENDA A	
EDIFICIO 1	
P.B	PUERTA A
SUP. CALIFICADA	62.63
APARCAMIENTO EXT.	20
SUPERFICIE 13.75	


LEYENDA DE FONTANERÍA

- TUBERIAS DE AGUA FRIA
- TUBERIAS DE AGUA CALIENTE
- TUBERIAS ALIMENTACIÓN WC
- ✕ LLAVE DE PASO AGUA FRIA
- ✕ LLAVE DE PASO AGUA CALIENTE
- ✕ GRIFO DE AGUA FRIA
- ✕ GRIFO DE AGUA CALIENTE
- ✕ GRIFO DE DESCARGA WC
- MONTANTE TUBERIAS ALIMENTACIÓN WC
- MONTANTE TUBERIAS DE AGUA FRIA
- ⊕ SISTEMA AUX. DE CISTERNA POR BY-PASS
- ⊕ TERMO ELECTRICO 100 ltrs. POT. 2 Kw.
- ⊕ TERMOSTATO
- ⊕ BATERIA CONTADORES

NOTA :
LA ENTRADA DE AGUA A CADA VIVIENDA SERA POR TECHO. LA ACOMETIDA DE LOS APARATOS SERA POR LA PARTE SUPERIOR.

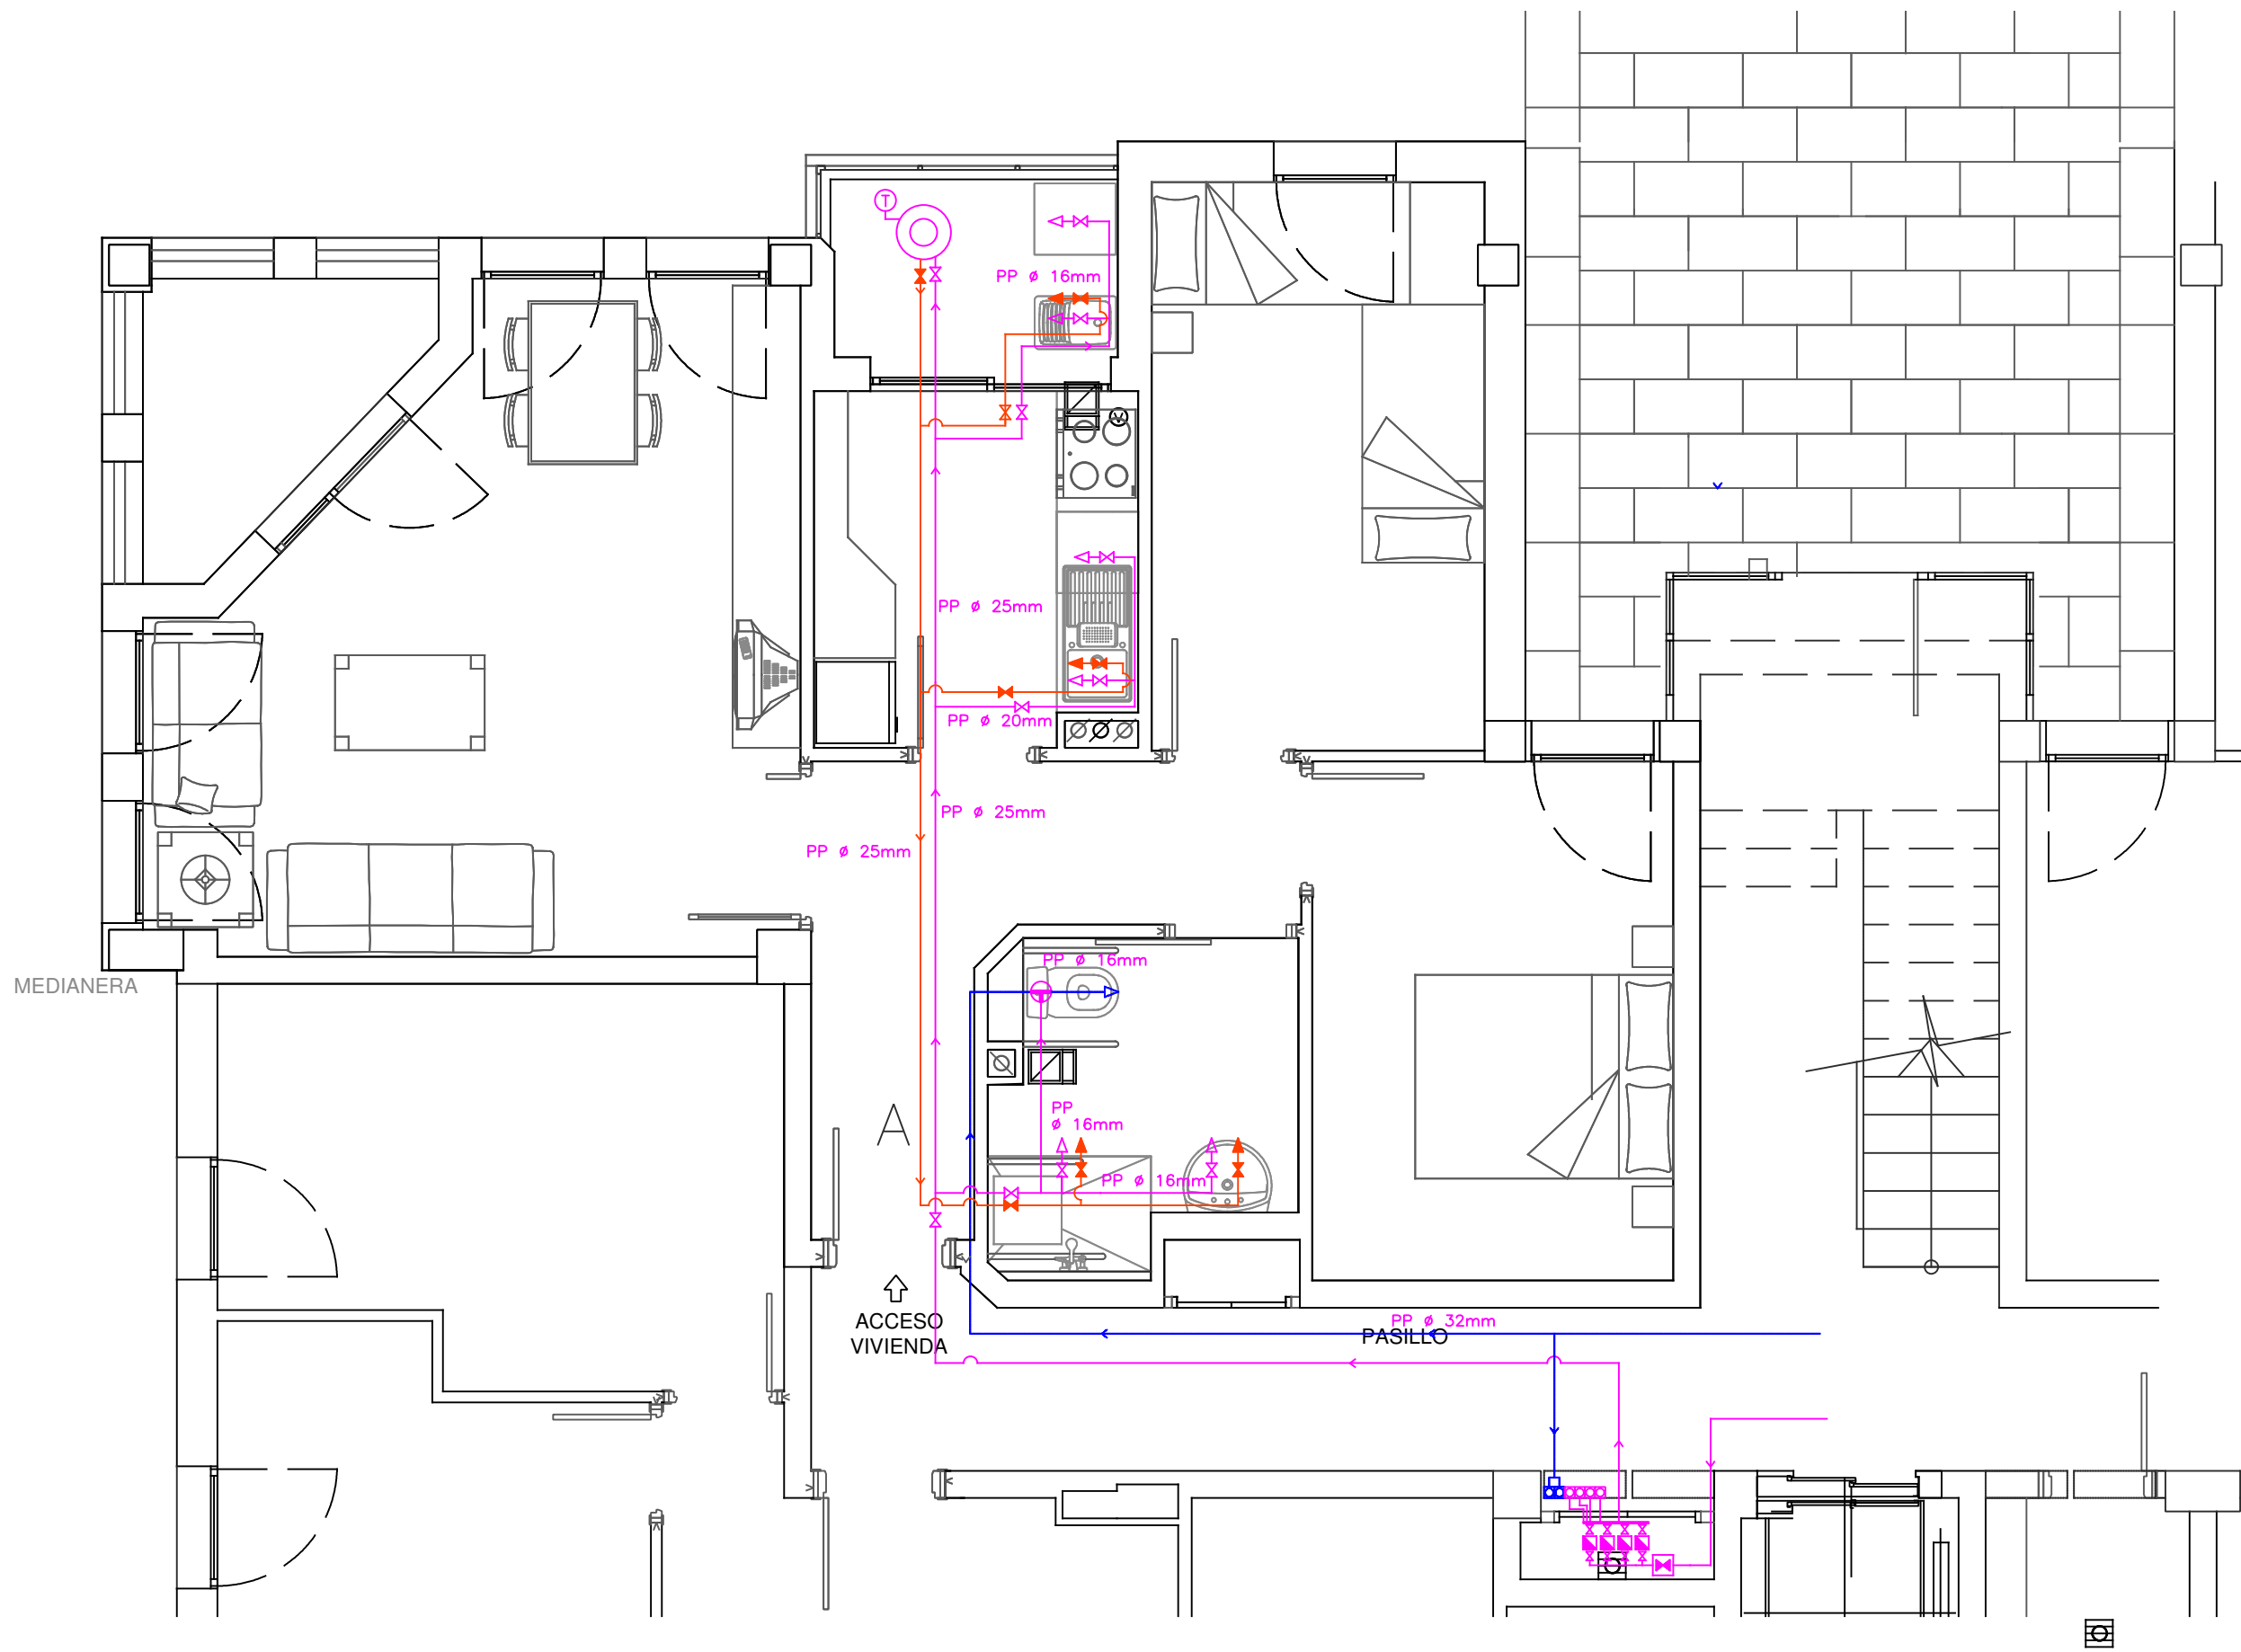

FONTANERÍA

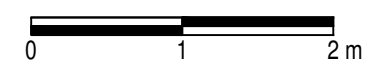

ANEXO FOTOGRAFICO

