



**DOSSIER VIVIENDA GALATZÓ**  
**Avnd. Puig de Saragossa n°8**  
**BLOC E, ESC 1, PB, PORTAA**

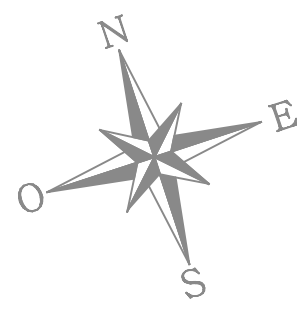


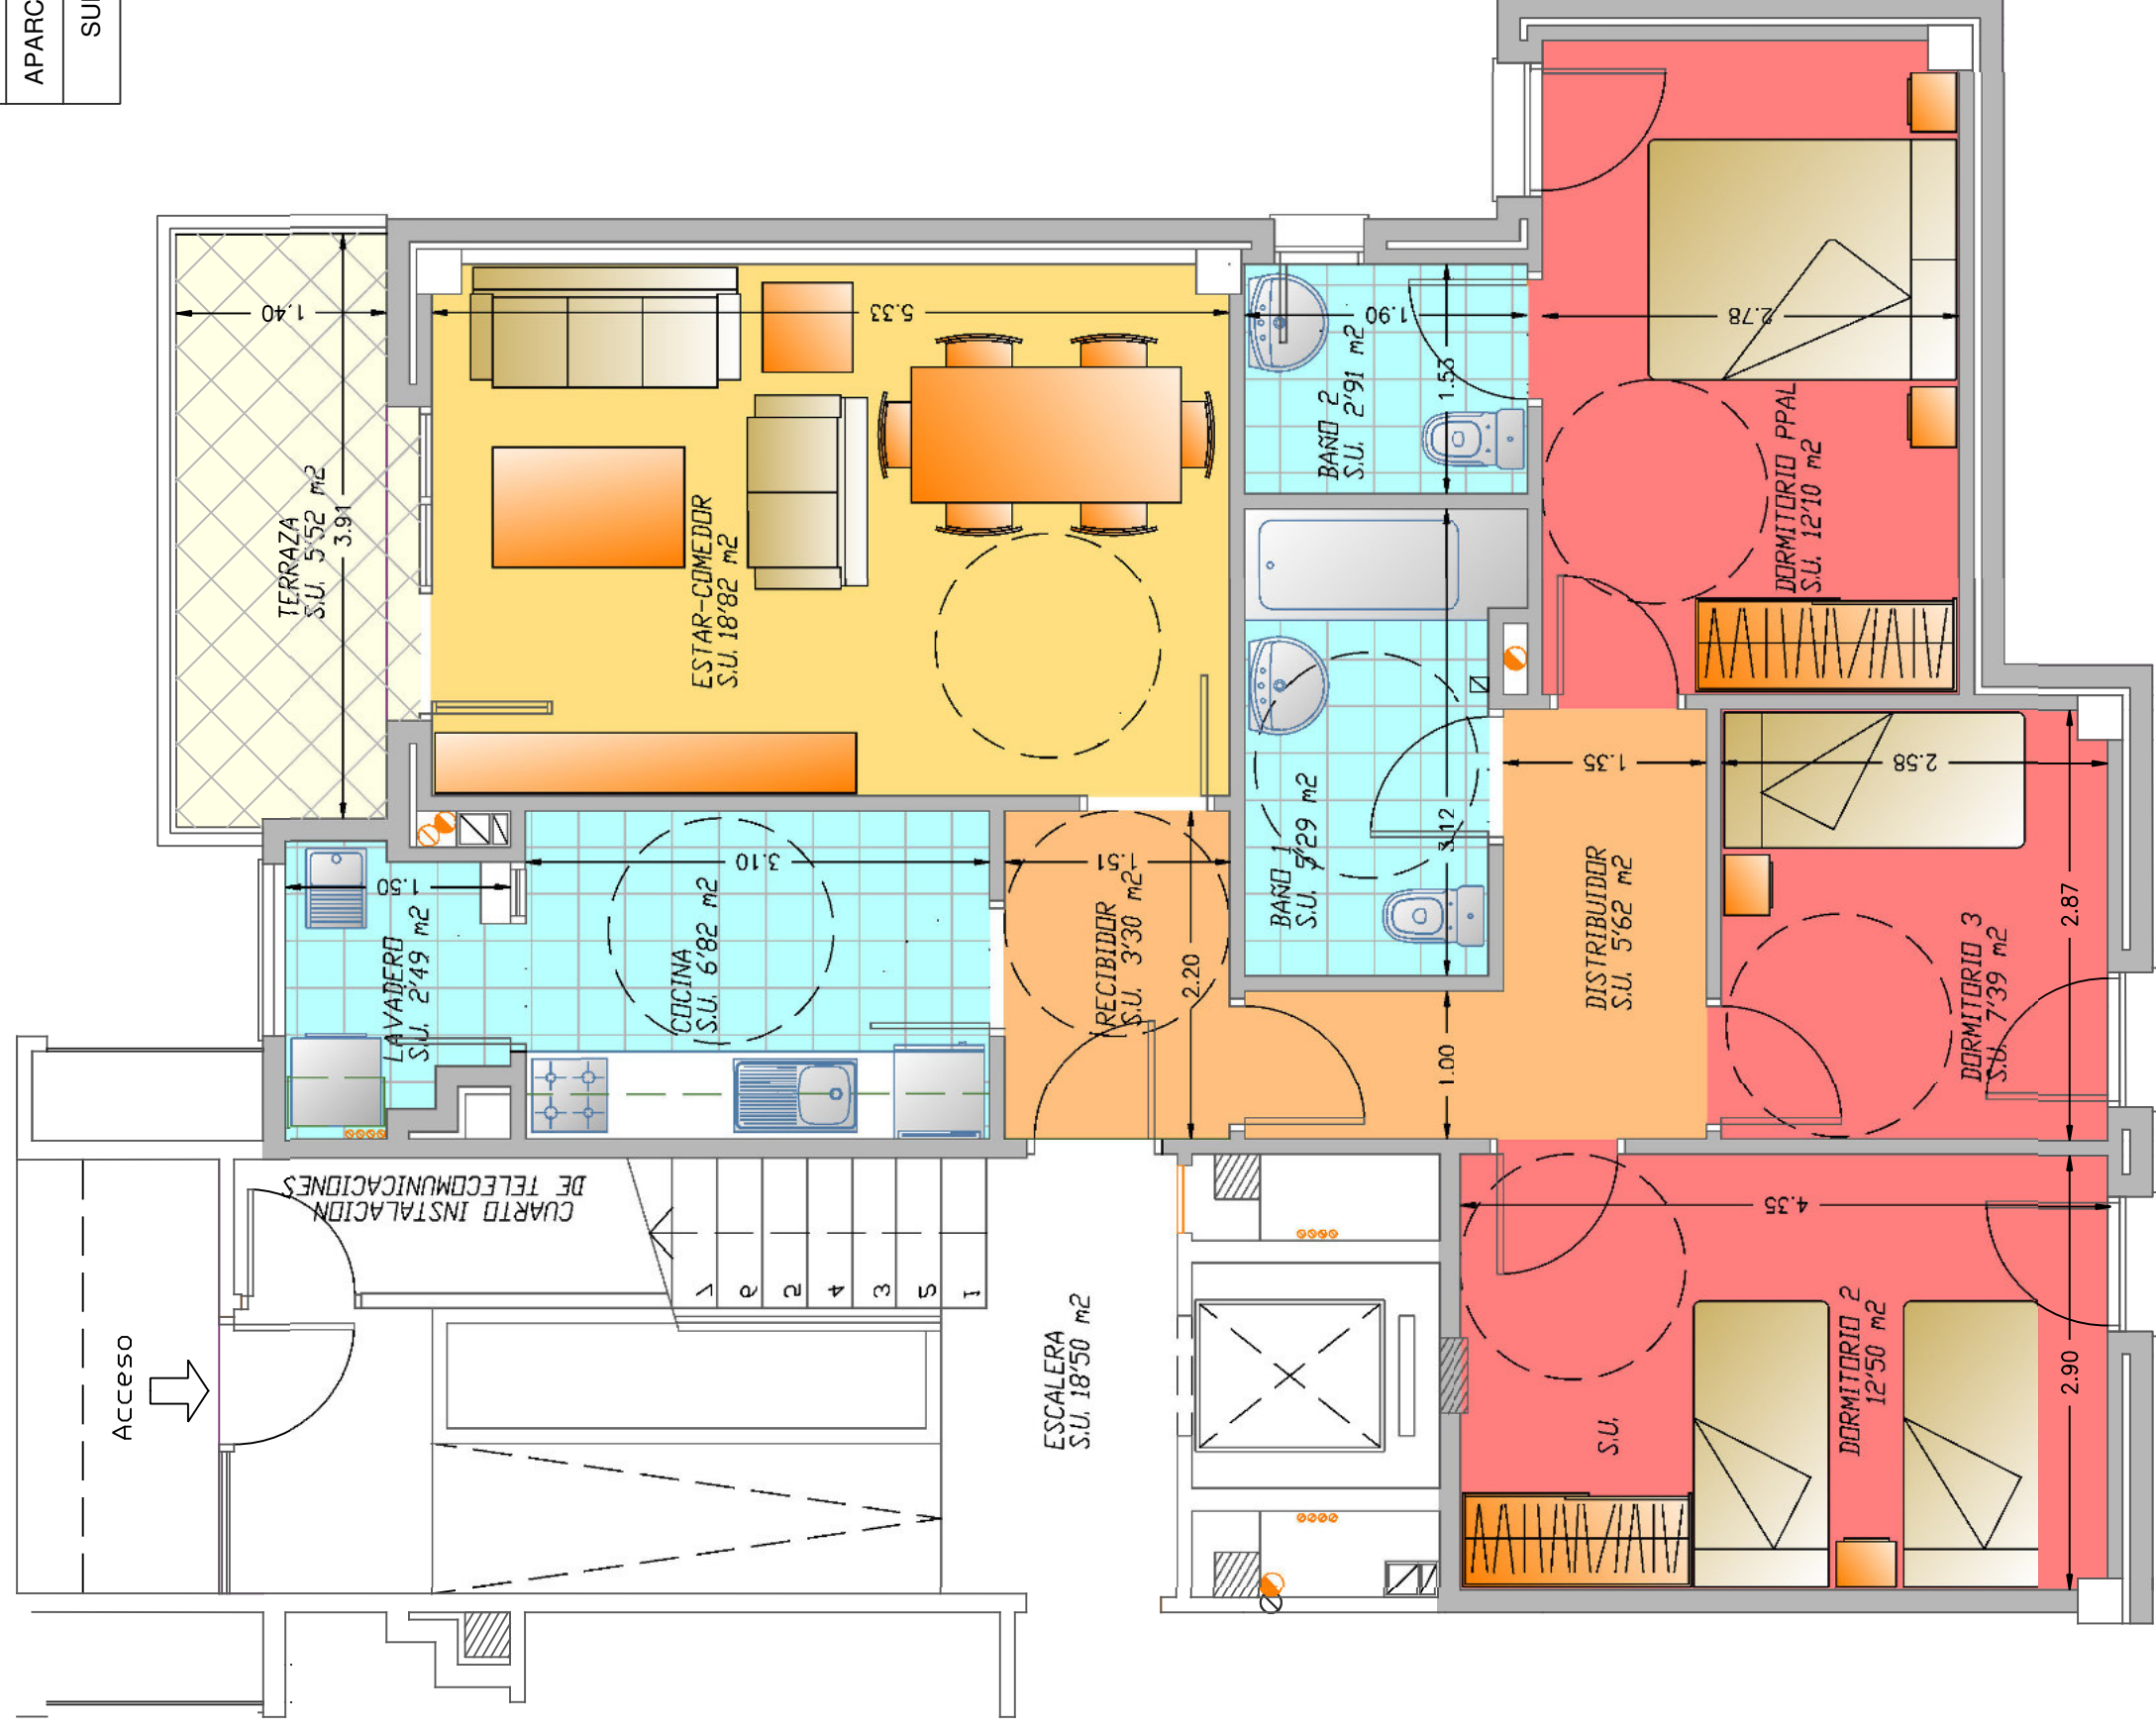


NÚM. ORDEN E.P. 81	
TIPOLOGÍA VIVIENDA	
EDIFICIO E	ESCALERA 1
P.B	PUERTA A
SUP. CALIFICADA 77.39	
APARCAMIENTO EXT. 70	
SUPERFICIE	




NÚM. ORDEN E.P. <b>81</b>	
TIPOLOGÍA VIVIENDA	
EDIFICIO <b>E</b>	ESCALERA <b>1</b>
<b>P.B</b>	PUERTA <b>A</b>
SUP. CALIFICADA <b>77.39</b>	
APARCAMIENTO EXT. <b>70</b>	
SUPERFICIE	

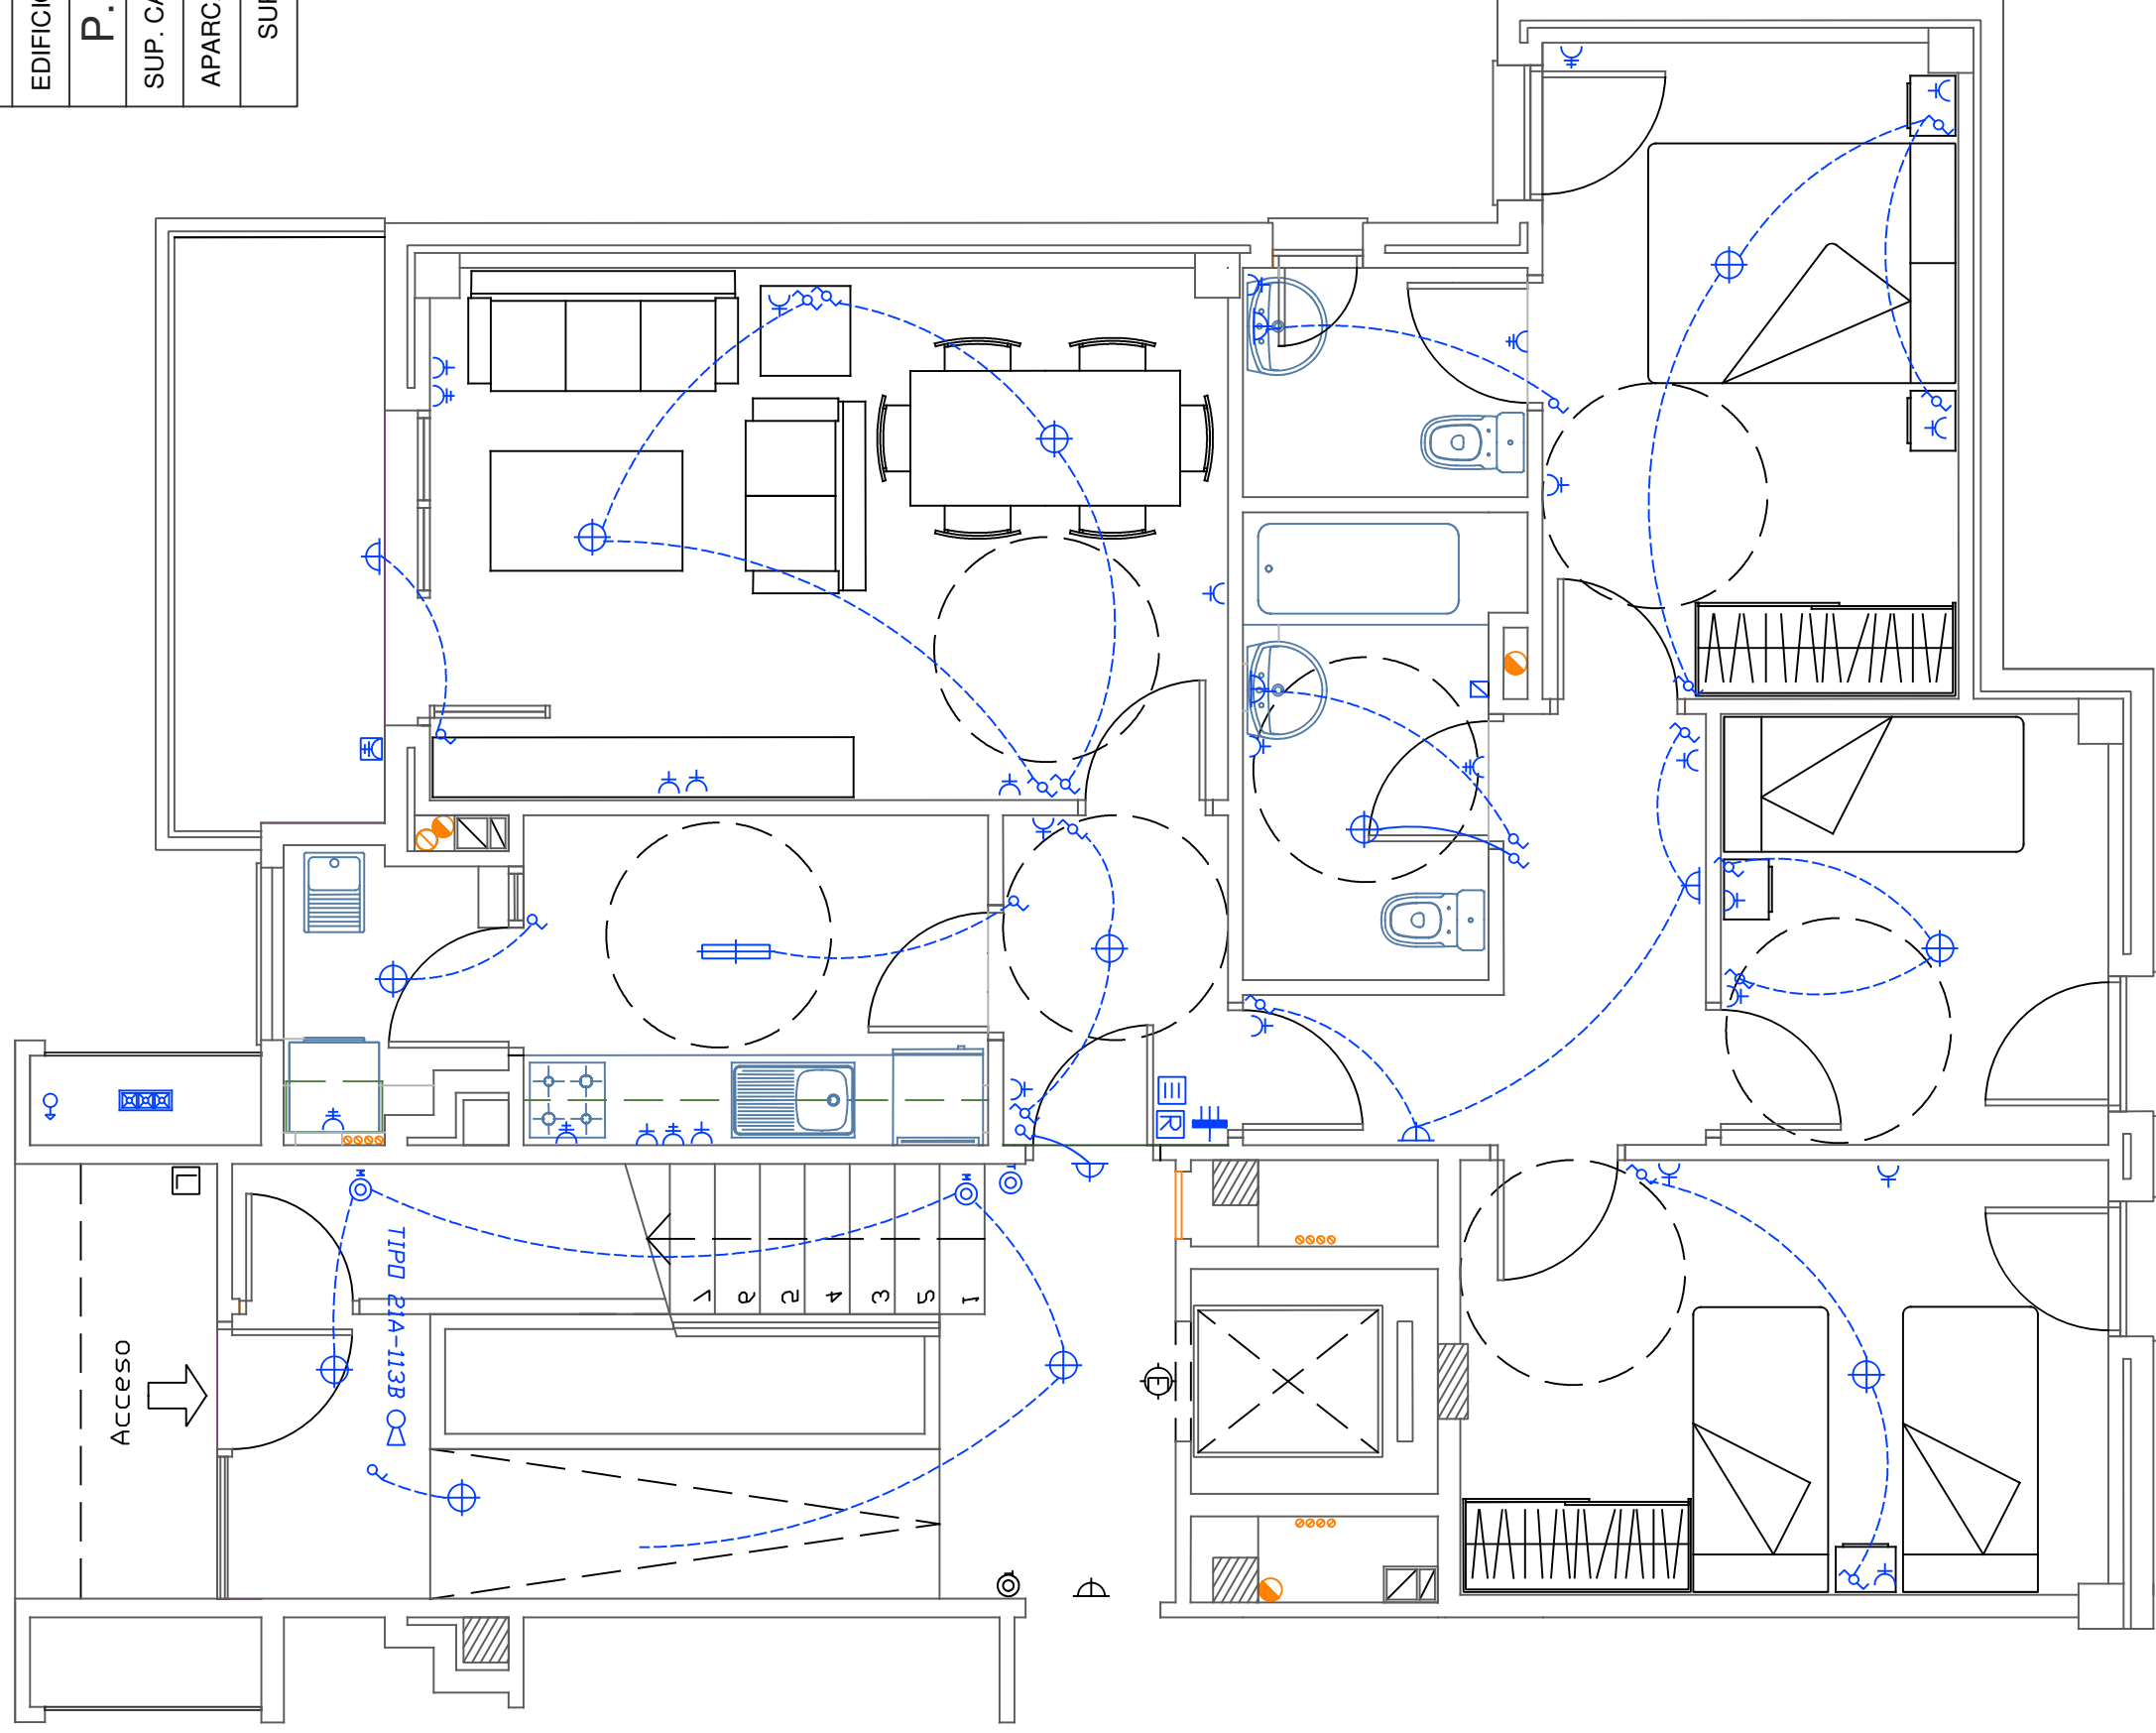

LEYENDA INSTALACION ELECTRICA			
	BATERIA DE CONTADORES		BASE ENCHUFE 25 A.
	ARQUETA DE PICA DE TOMA DE TIERRA		BASE ENCHUFE PROTEGIDO PARA EXTERIOR
	CUADRO GENERAL DE PROTECCION		PUNTO DE LUZ SENCILLO EN TECHO
	INTERRUPTOR MINUTERO		APLIQUE EN PARED
	TIMBRE PULSADOR		PUNTO DE LUZ FLUORESCENTE
	ZUMBADOR		PICA DE PUESTA A TIERRA
	INTERRUPTOR		PORTERO AUTOMATICO LLAMADA
	COMUTADOR		PORTERO AUTOMATICO RECEPCION
	BASE ENCHUFE 16 A.		

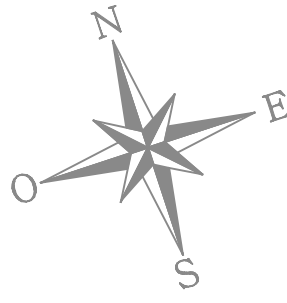


NÚM. ORDEN E.P.	81	
TIPOLOGÍA VIVIENDA		
EDIFICIO	E	ESCALERA 1
P.B.	PUERTA A	
SUP. CALIFICADA	77.39	
APARCAMIENTO EXT.	70	
SUPERFICIE		


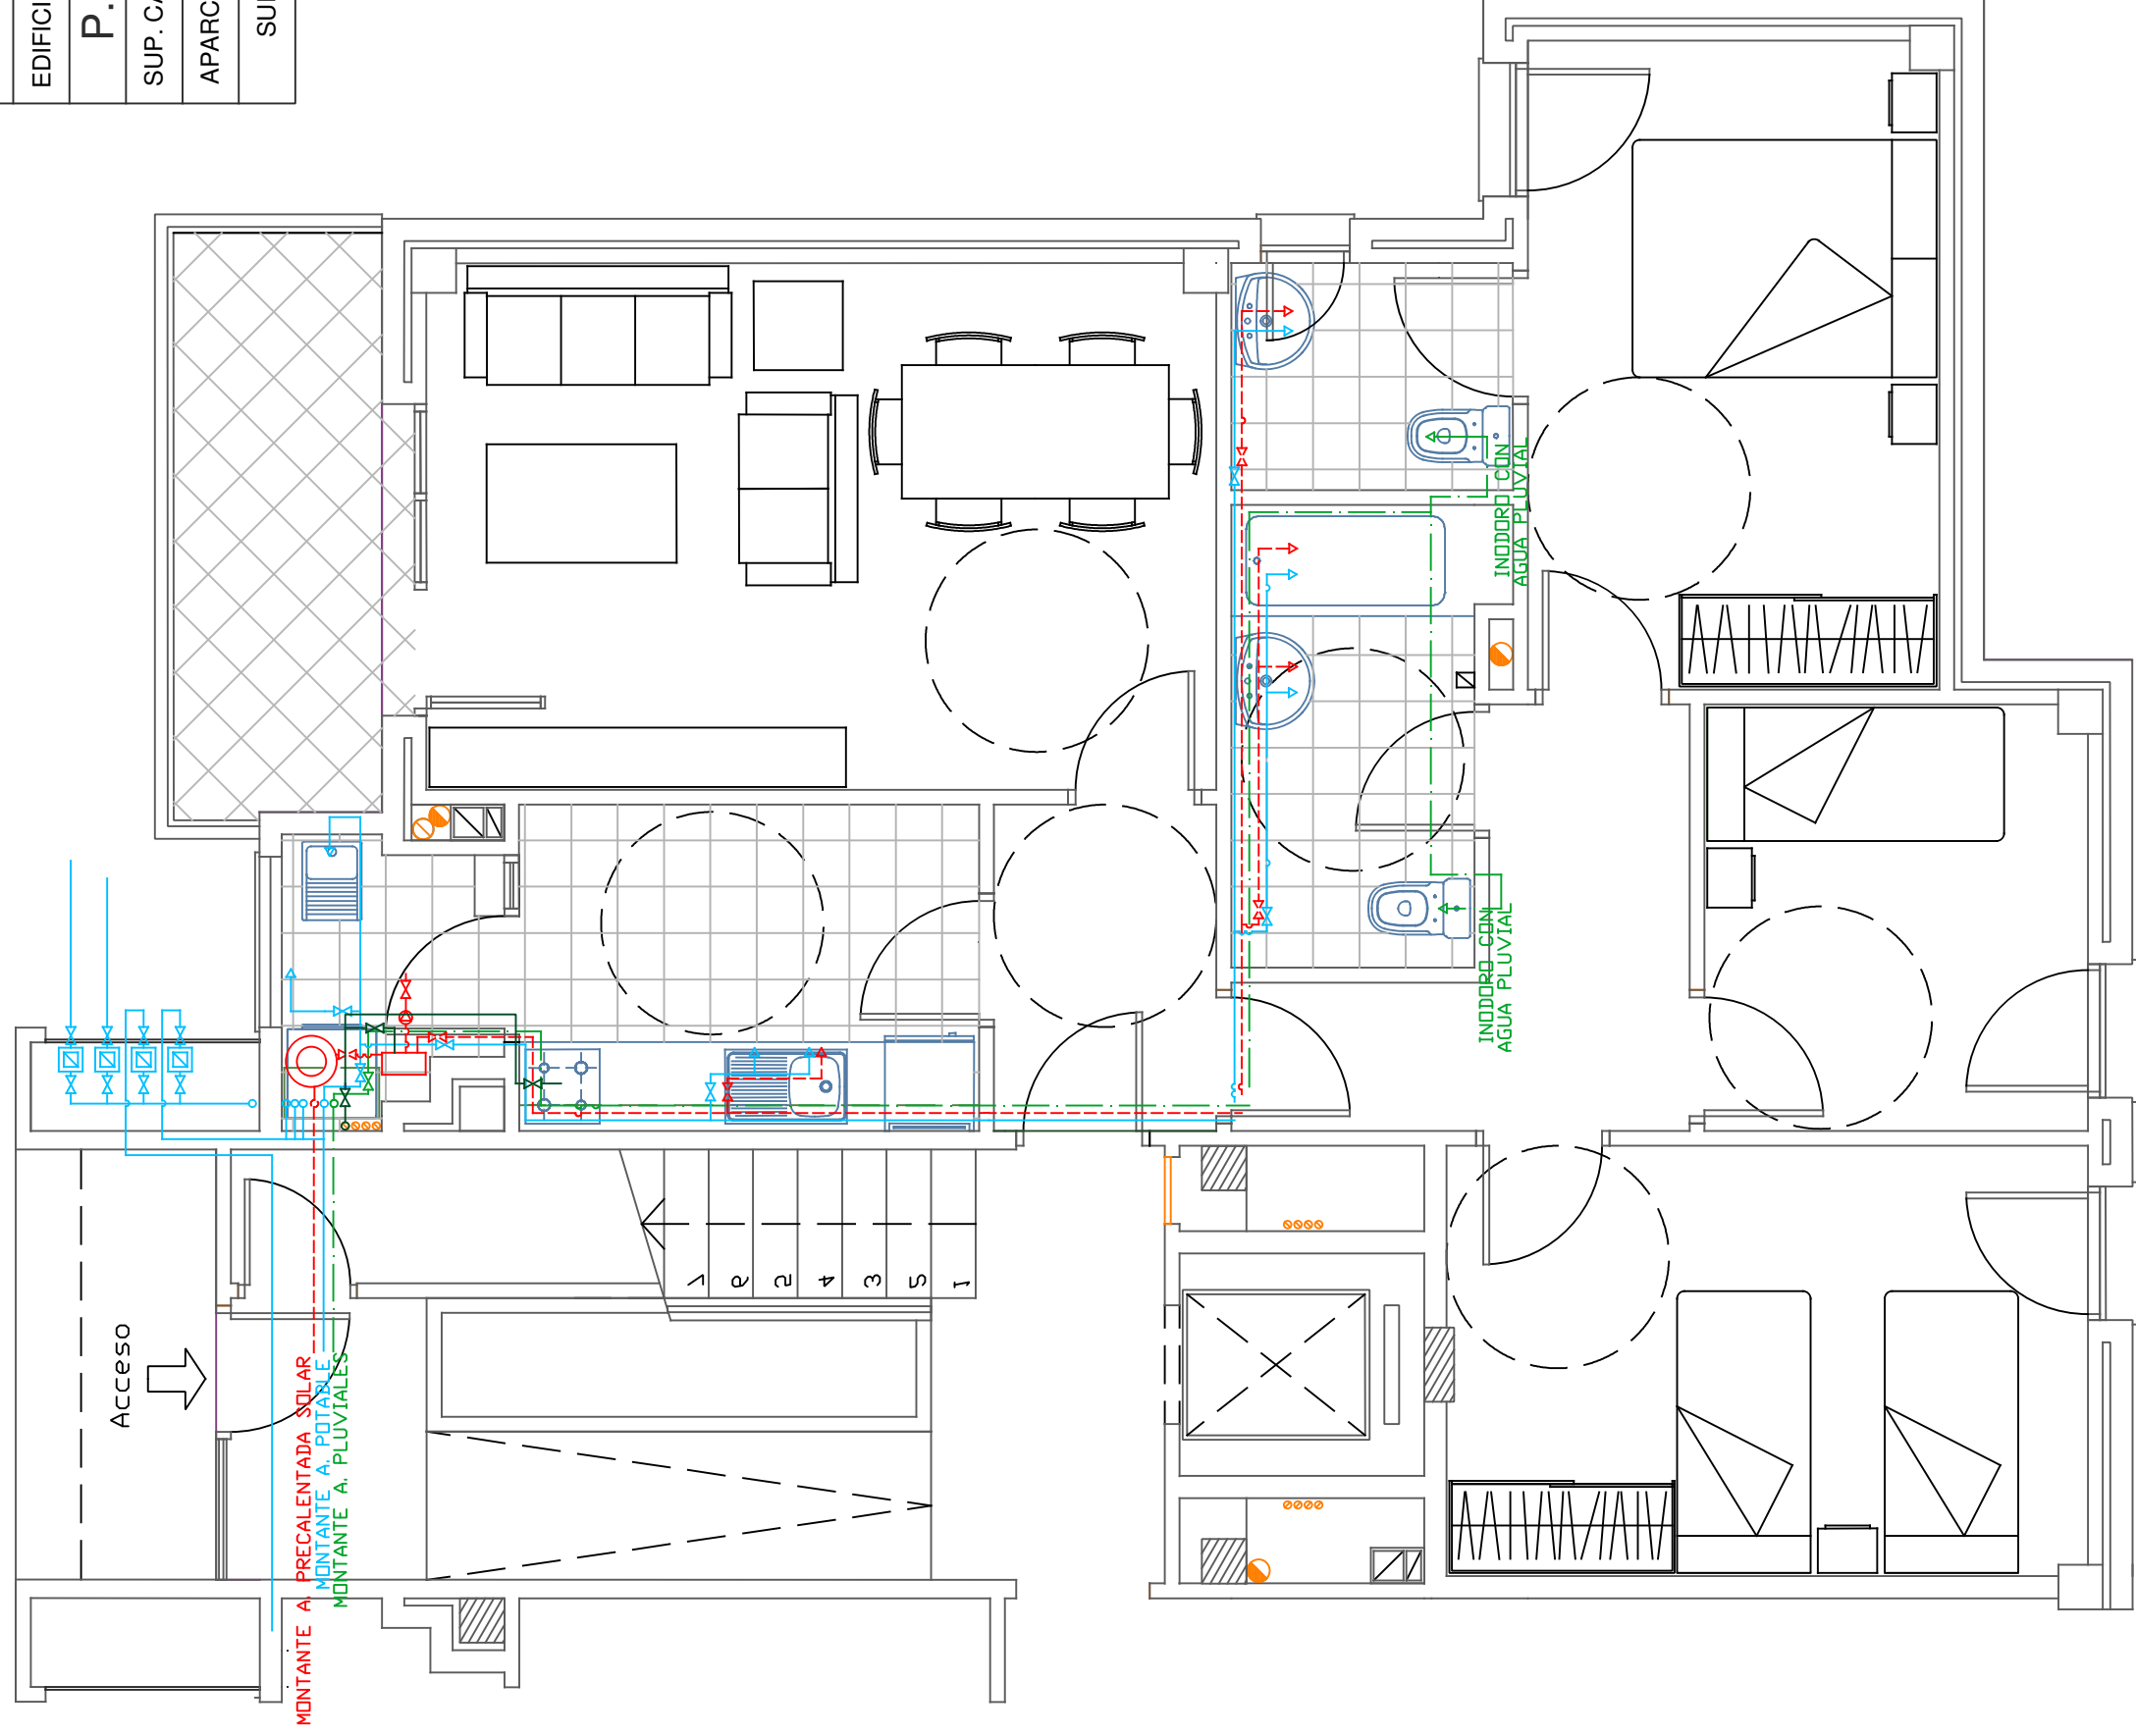


**LEYENDA FONTANERIA:**

- - - Tubería Agua Caliente (por falso techo).
- Tubería Agua Fría (por falso techo).
- · - · - Tubería Reutilización Aguas Pluviales.
- ↕ Grifo Agua Caliente.
- ↕ Grifo Agua Fría.
- Acumulador A.C.S.
- Caldera A.C.S.

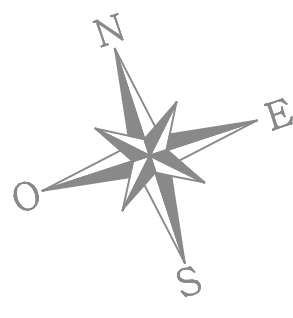

NÚM. ORDEN E.P.	81
TIPOLOGÍA VIVIENDA	
EDIFICIO	E ESCALERA 1
P.B	PUERTA A
SUP. CALIFICADA	77.39
APARCAMIENTO EXT.	70
SUPERFICIE	

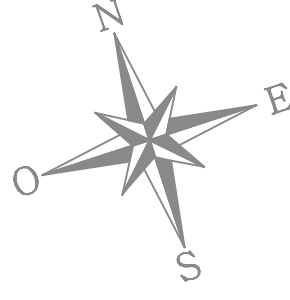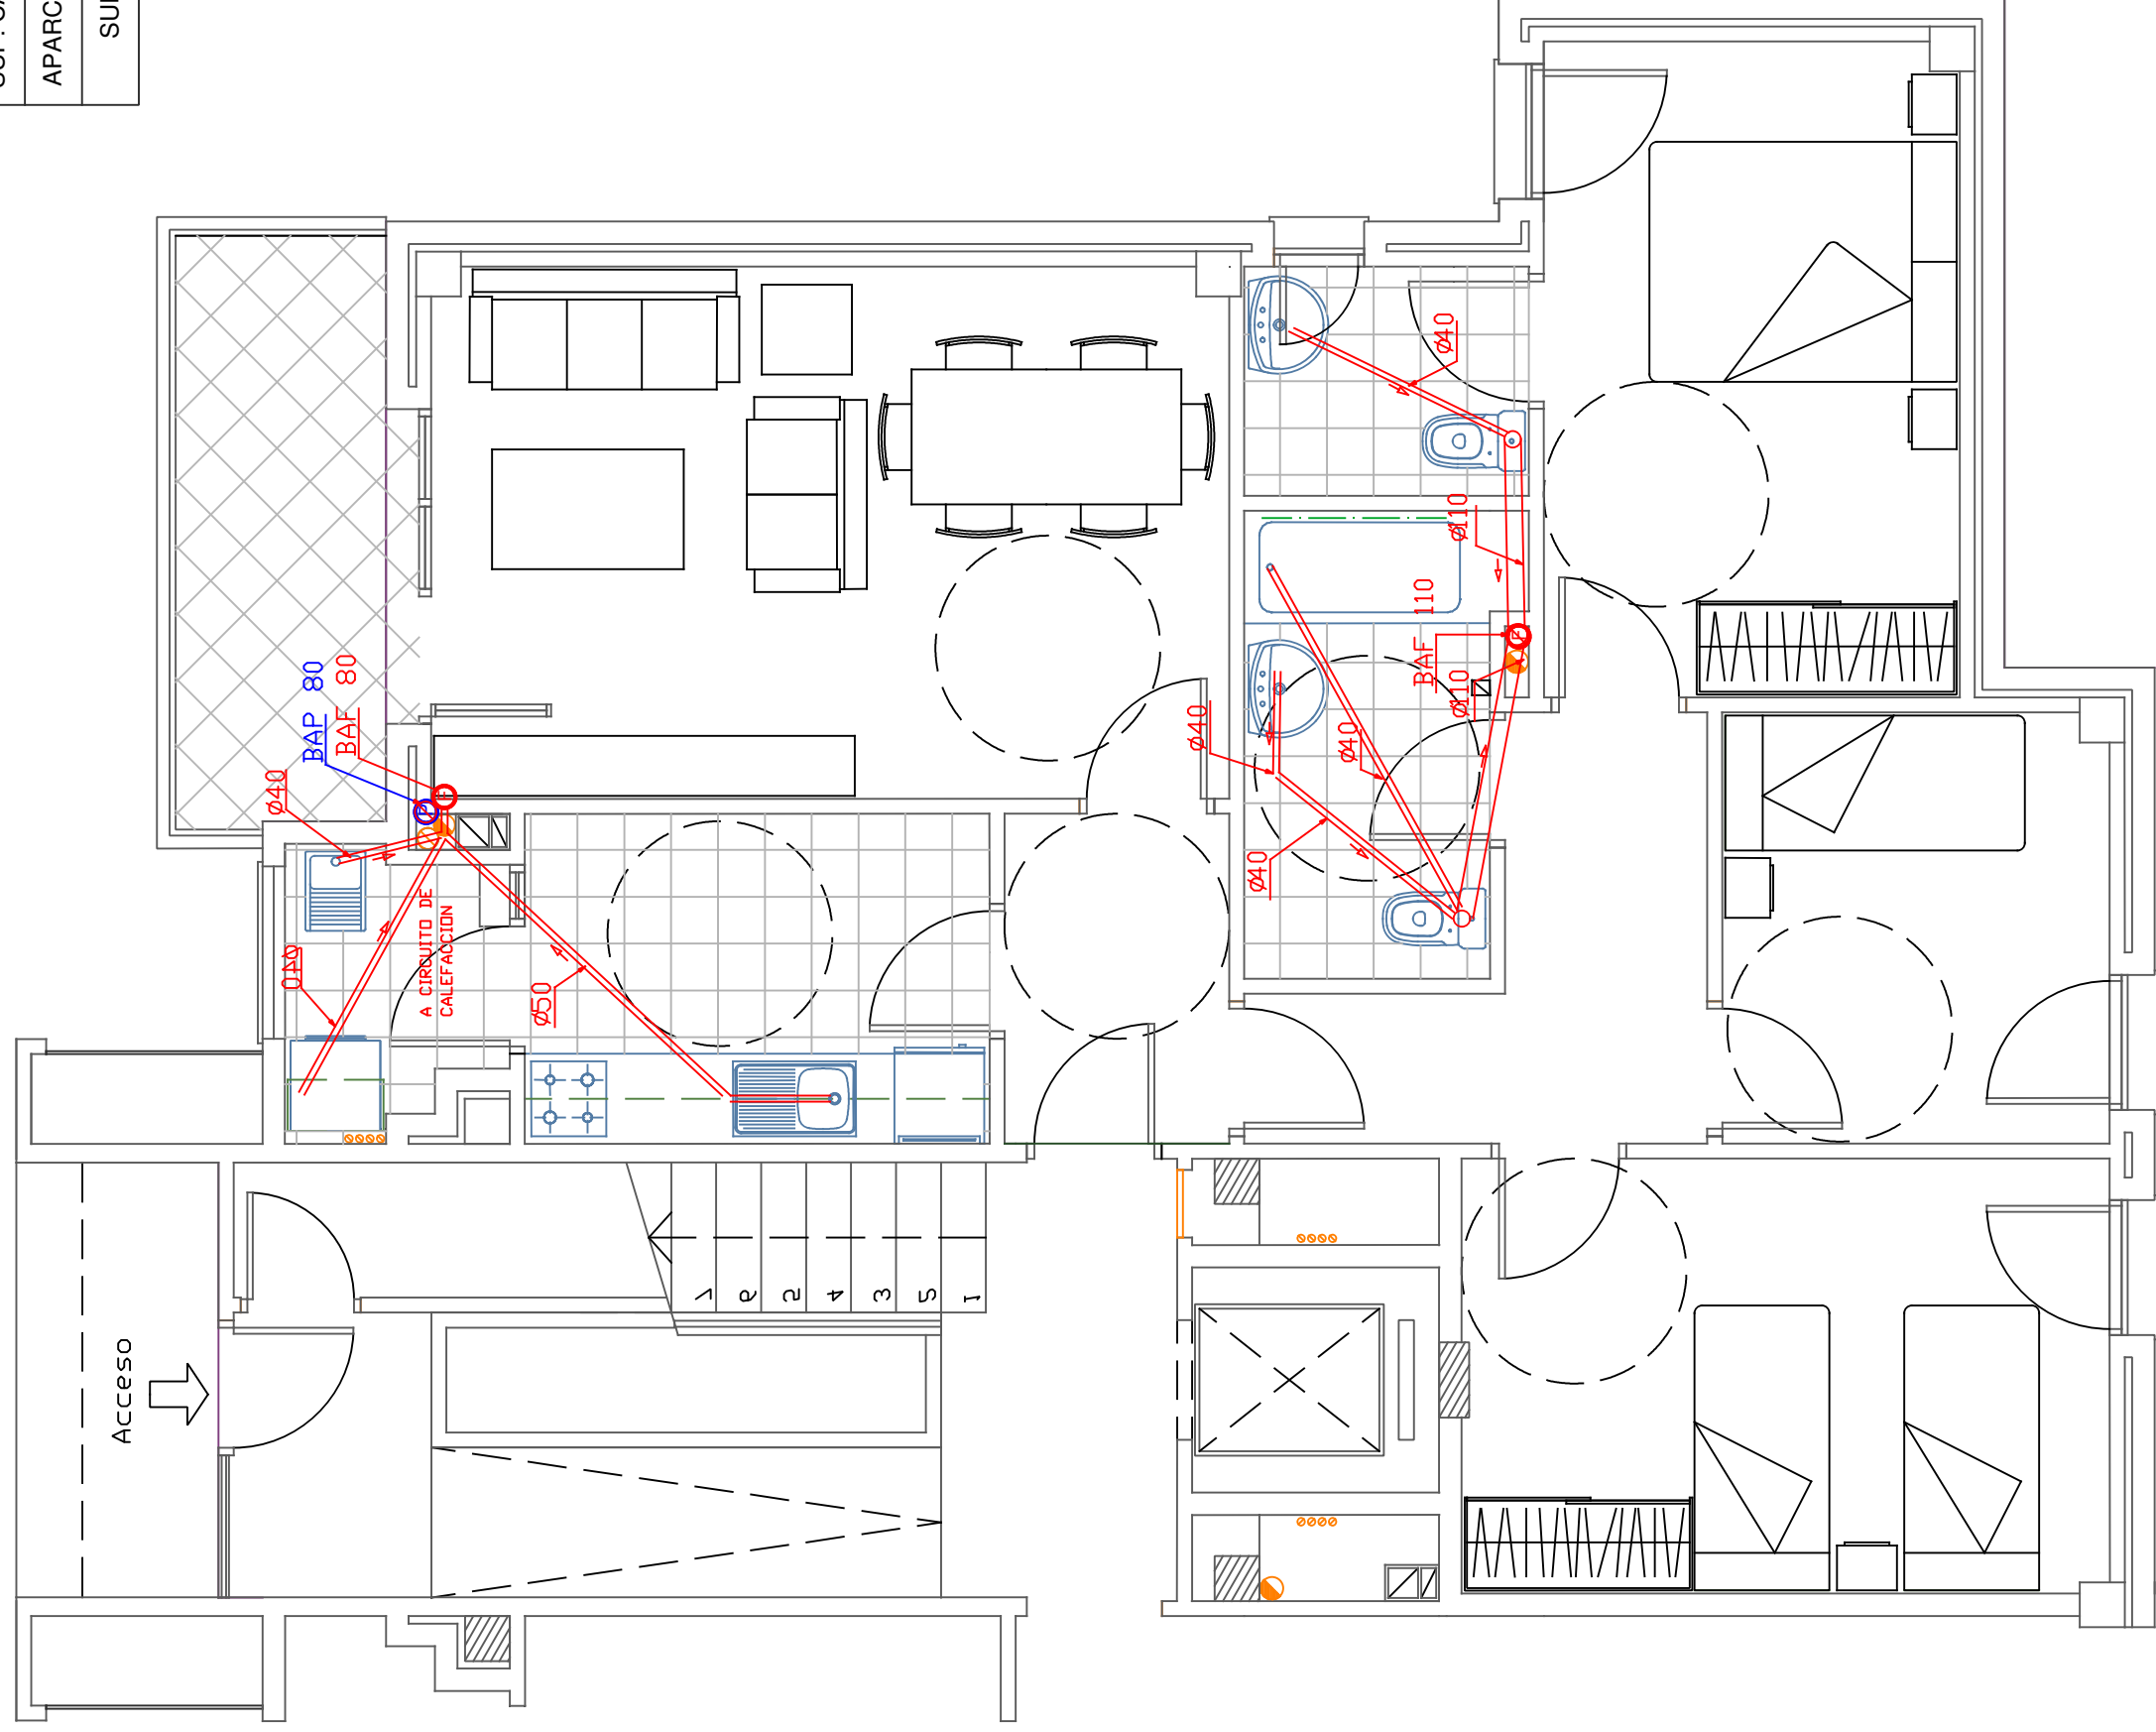

SANEAMIENTO

**ANEXO FOTOGRAFICO**

