


DOSSIER 102 VIVIENDA SON FERRER
C/ ASTOR N° 25
BLOC O, P2°, PORTA A

c.t.


CARRER ASTOR

CARRER ÀLIGA

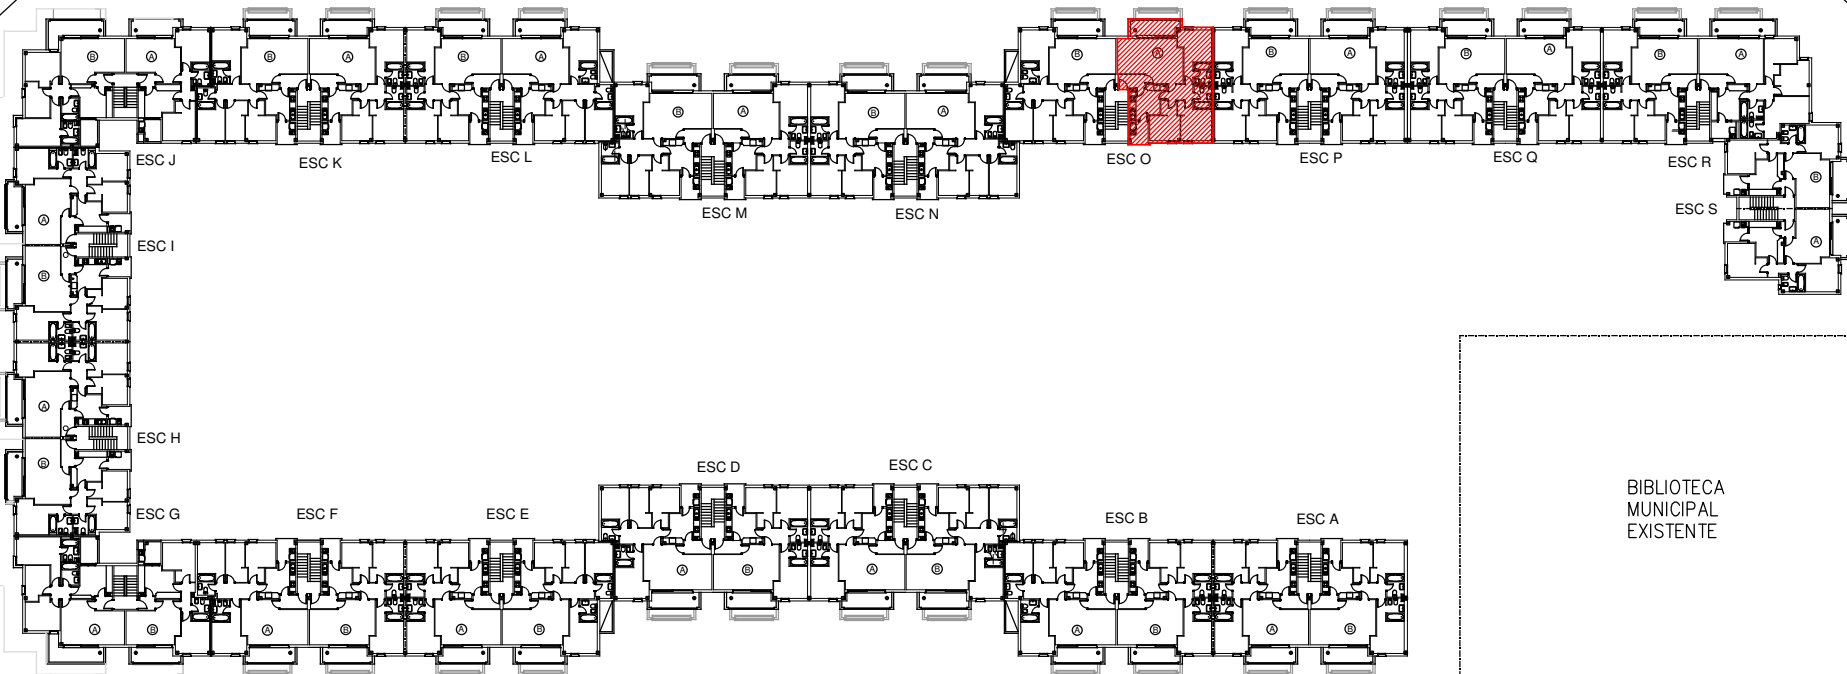


CARRER GIRFALC

CARRER OCELL DEL PARADIS

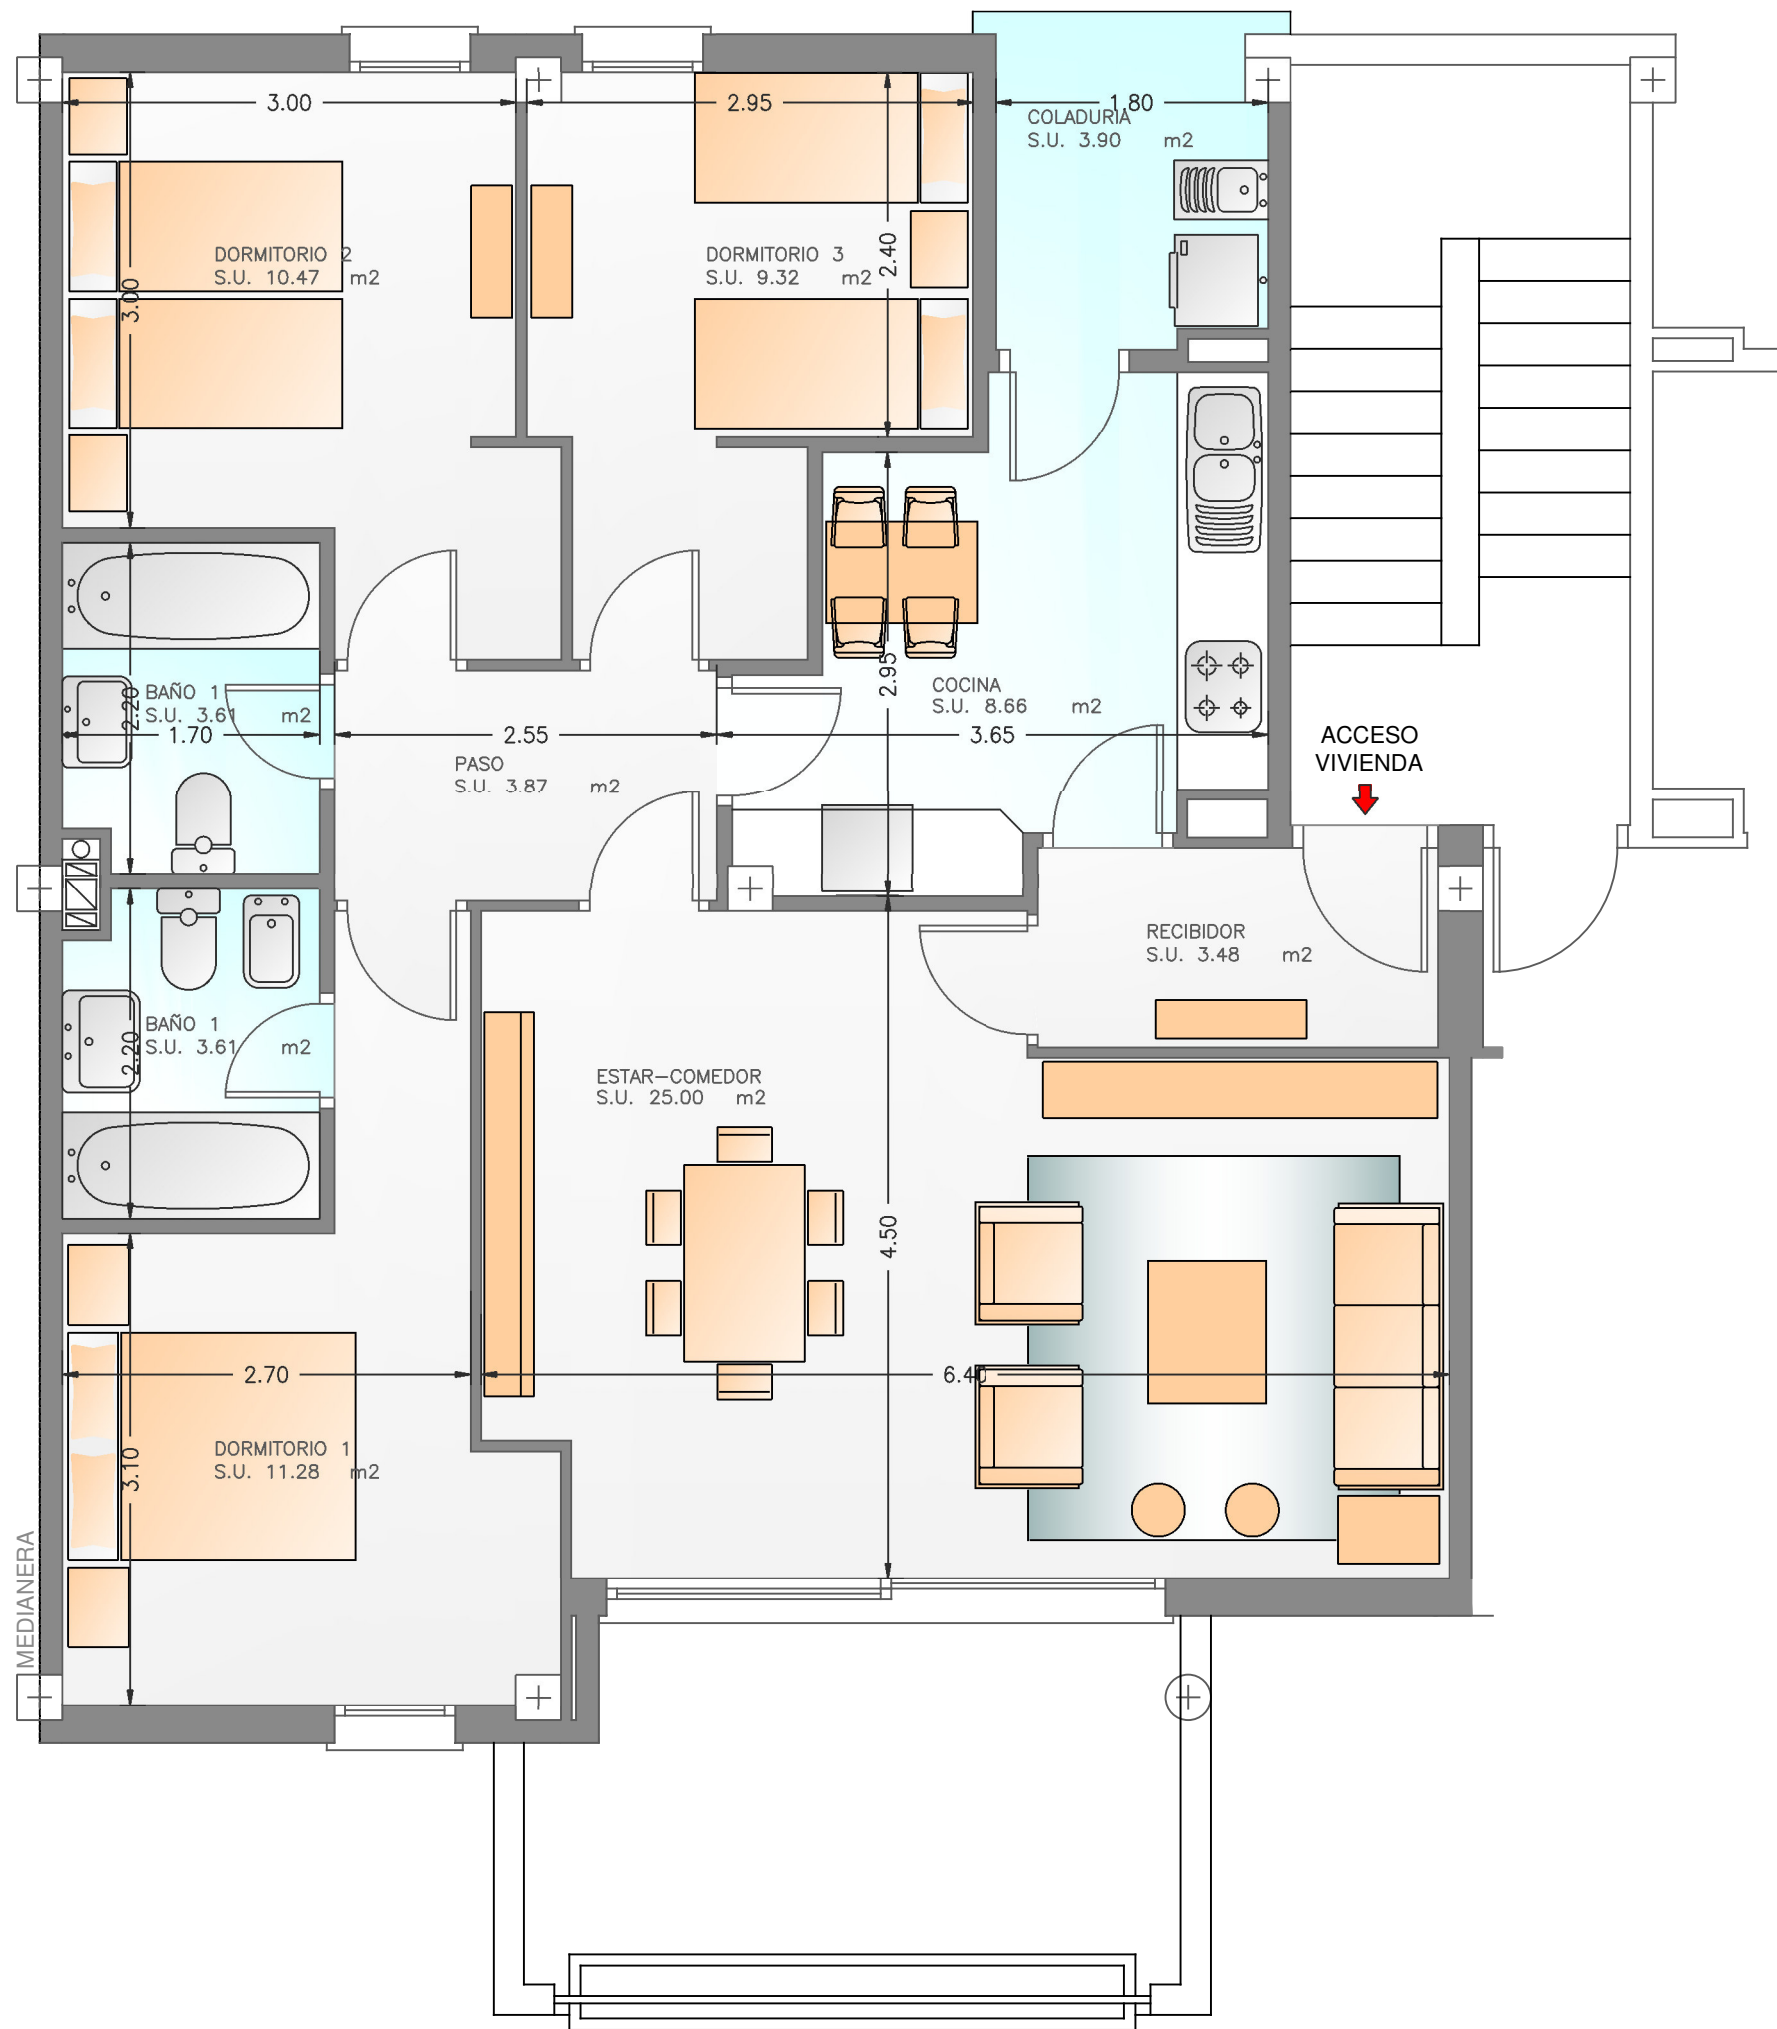

NÚM. ORDEN E.P.	
TIPOLOGÍA VIVIENDA	
EDIFICIO O	
P.2ª	PUERTA A
SUP. CALIFICADA	
APARCAMIENTO EXT. 38	
SUPERFICIE	

NÚM. ORDEN E.P.	
TIPOLOGÍA VIVIENDA	
EDIFICIO O	
P.2ª	PUERTA A
SUP. CALIFICADA	
APARCAMIENTO EXT. 38	
SUPERFICIE	

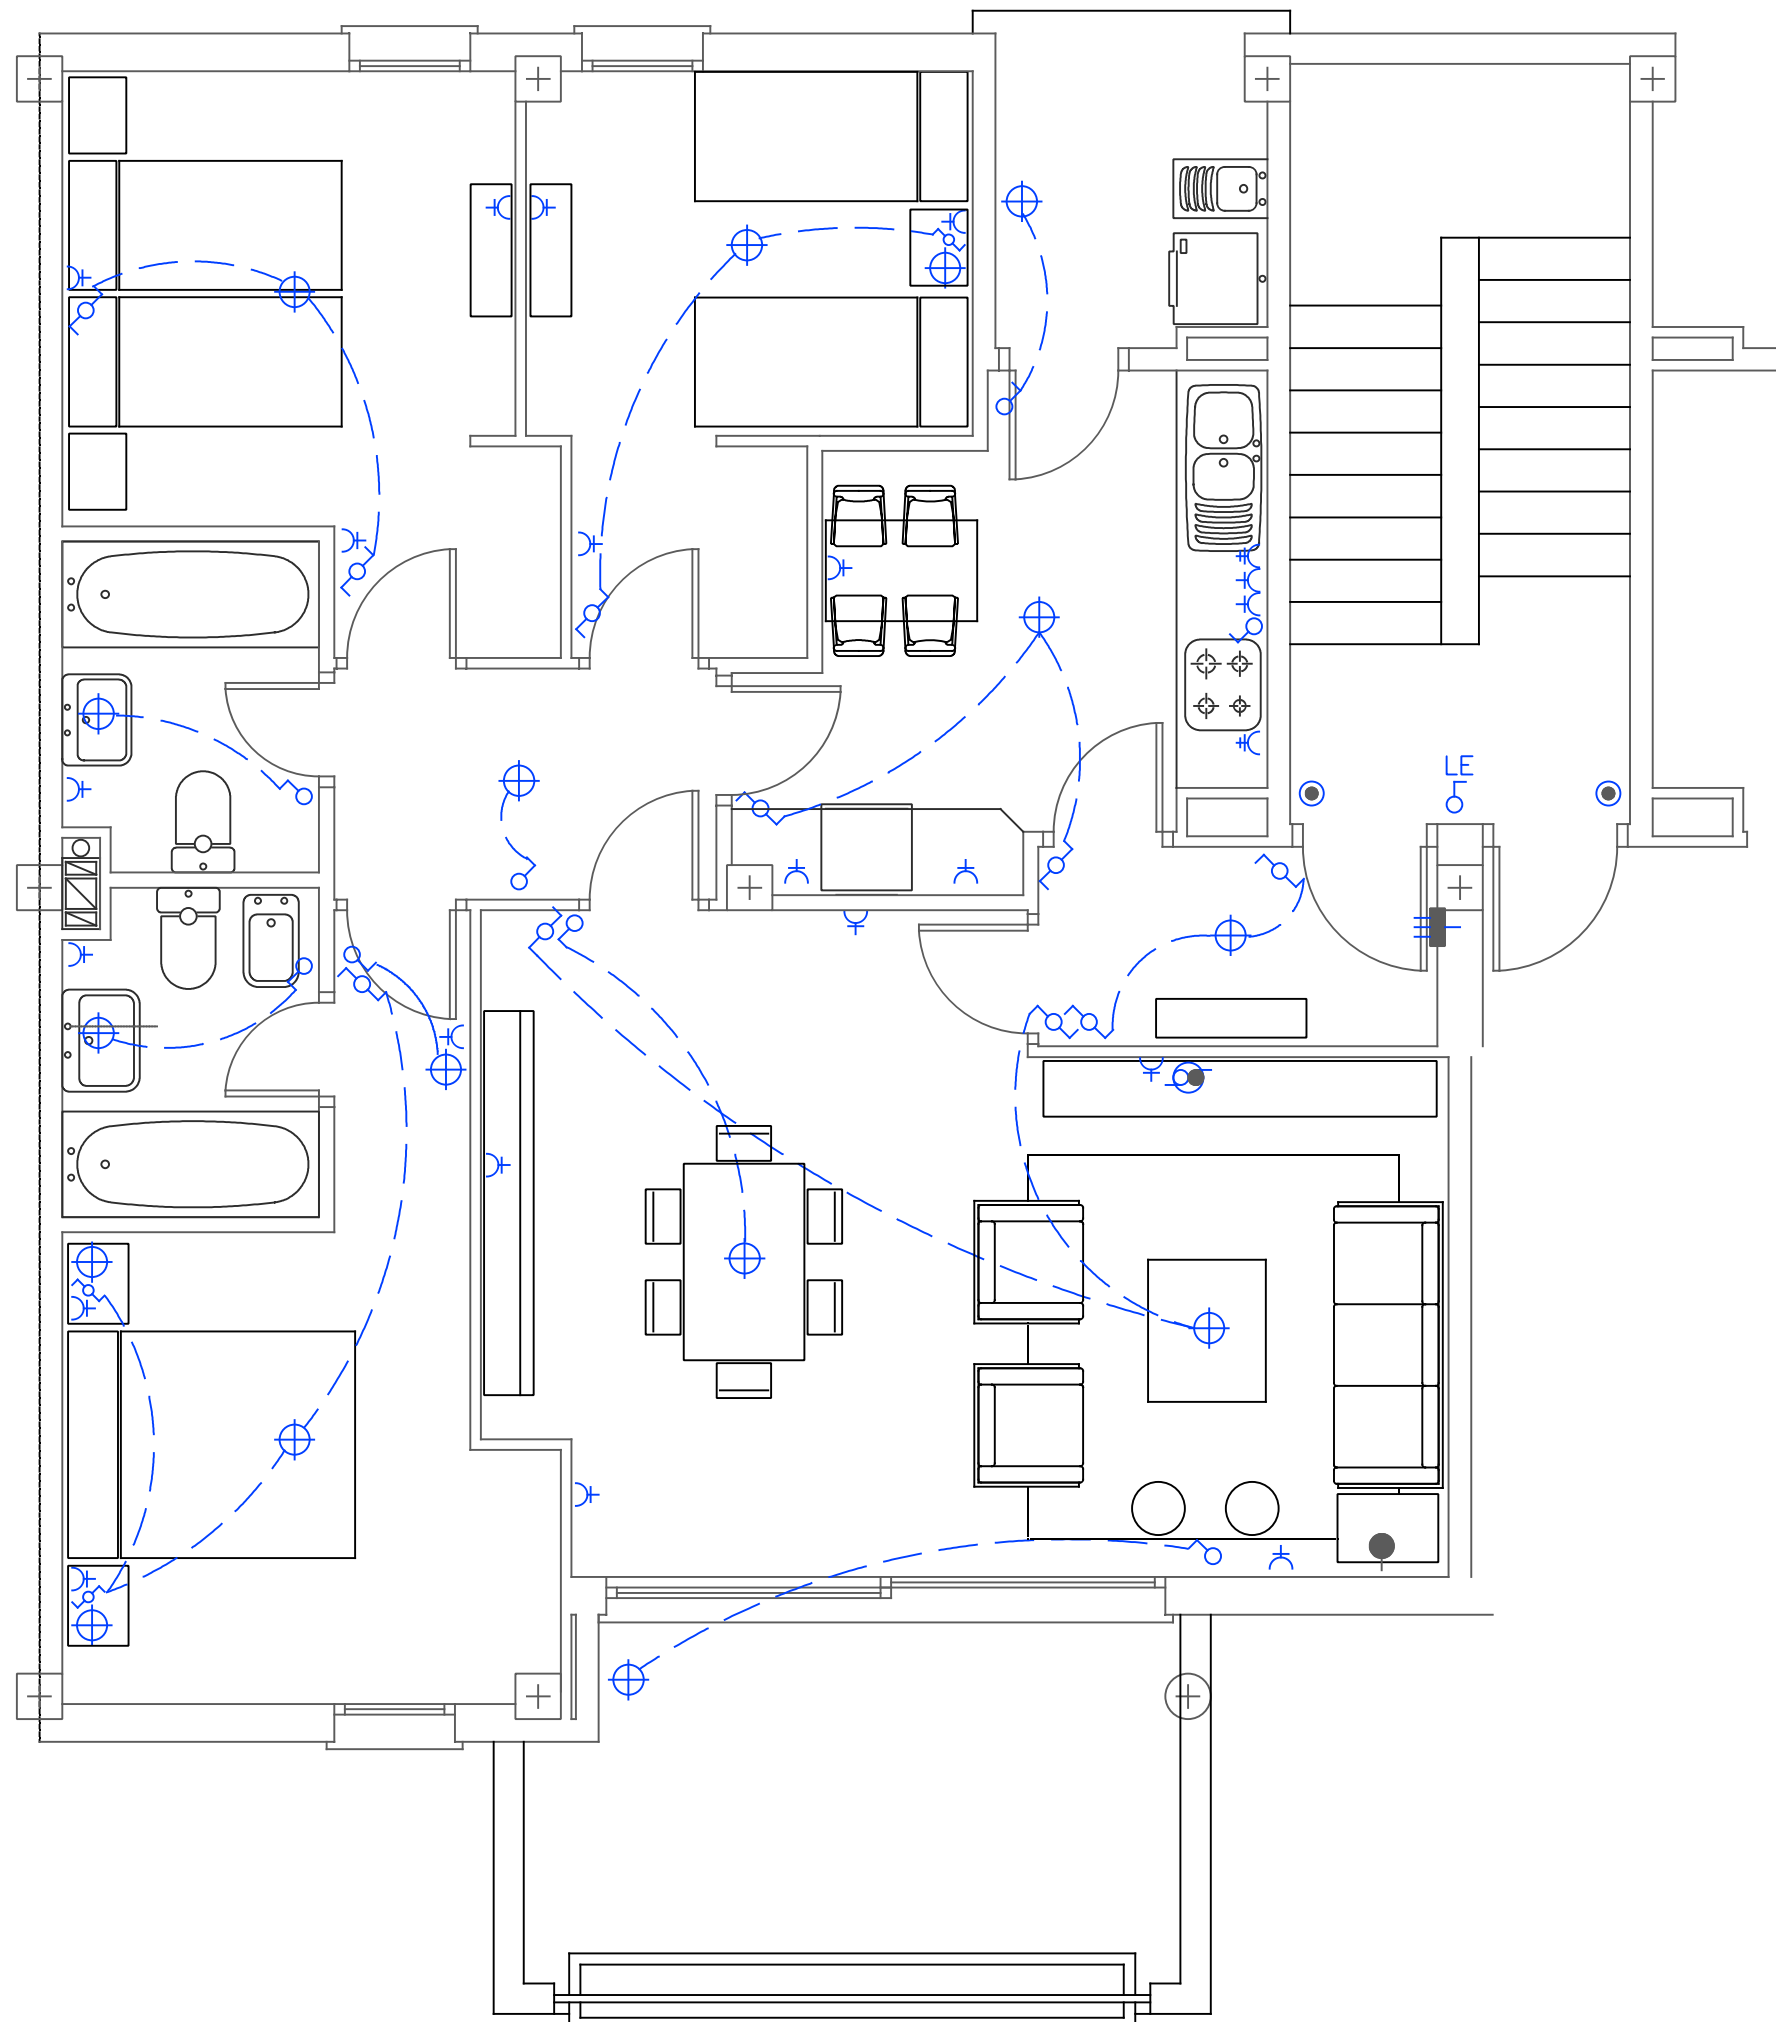


INST. ELECTRICA Y AUDIOVISUALES

	CUADRO GRAL. DE PROTECCION	IEB-42
	PULSADOR	IEB-46
	ZUMBADOR	IEB-47
	INTERRUPTOR	IEB-48
	CONMUTADOR	IEB-49
	BASE ENCHUFE 10/16 A.	IEB-50
	BASE ENCHUFE 25 A.	IEB-58
	EQUIPO DE INCANDESCENCIA	IEI-8
	EQUIPO DE FLUORESCENCIA	IEI-9
	PICA DE PUESTA A TIERRA	IEP-5
	EQUIPO DE CAPTACION TV. FM.	IAA-13
	EQUIPO DE AMPL. Y DISTR. TV. FM.	IAA-14
	CAJA DE TOMA TV. FM.	IAA-17
	CAJA DE TOMA TELEFONO	IAT-18
	PORTERO AUTOMATICO LLAMADA	
	PORTERO AUTOMATICO RECEPCION	

NOTA: OBLIGATORIA INSTALACION PUESTA A TIERRA

ELECTRICIDAD




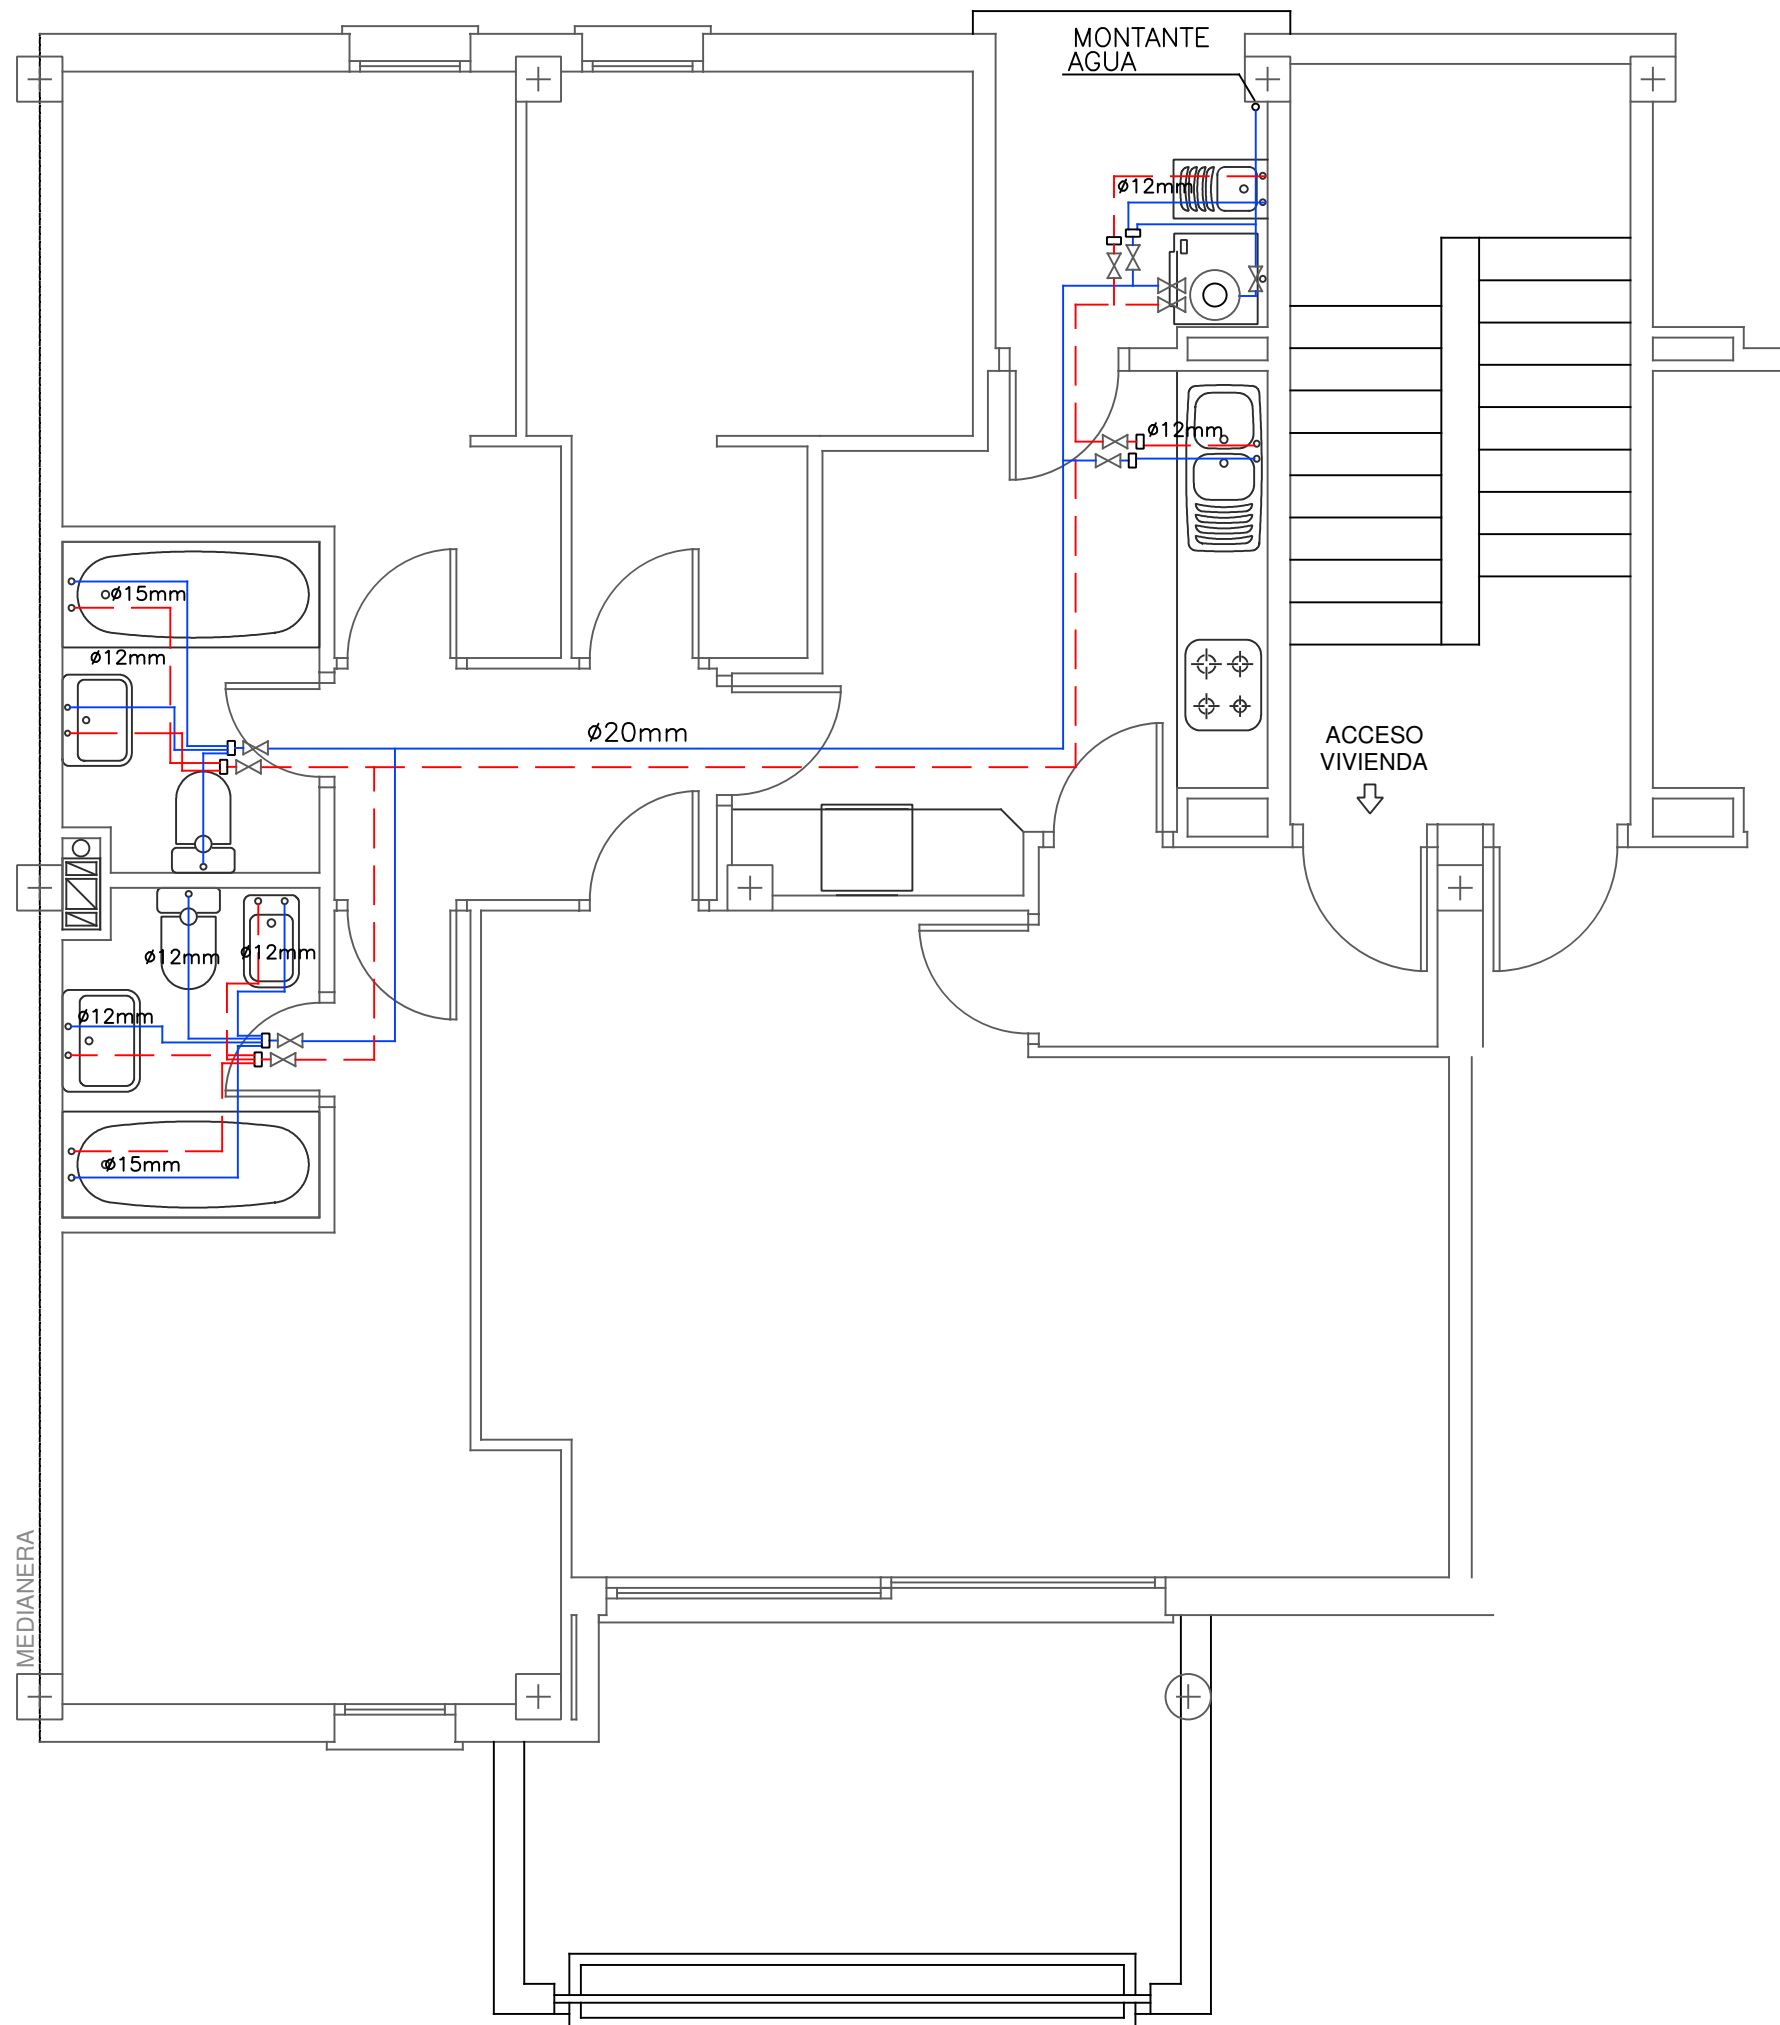

NÚM. ORDEN E.P.	
TIPOLOGÍA VIVIENDA	
EDIFICIO O	
P.2ª	PUERTA A
SUP. CALIFICADA	
APARCAMIENTO EXT. 38	
SUPERFICIE	


INSTALACION FONTANERIA

- | | | |
|--|----------------------------|---------------|
| | CONTADOR GENERAL | IFF-17 |
| | LLAVE GENERAL | IFF-18 |
| | CANALIZACION AGUA FRIA | IFF-21 IFF-22 |
| | CANALIZACION AGUA CALIENTE | IFF-20 IFF-21 |
| | LLAVE DE COMPUERTA | IFF-23 |
| | LLAVE DE PASO | IFF-23 IFF-24 |
| | VALVULA DE RETENCION | IFF-26 |
| | CALENTADOR ACUMULADOR | IFC-32 IFC-33 |
| | ARQUETA ACOMETIDA | IFA-24 |
| | BOCA DE INCENDIO | IFA-26 |
| | BOCA DE RIEGO | IFR-13 |
| | GRUPO DE PRESION | IFF-29 |

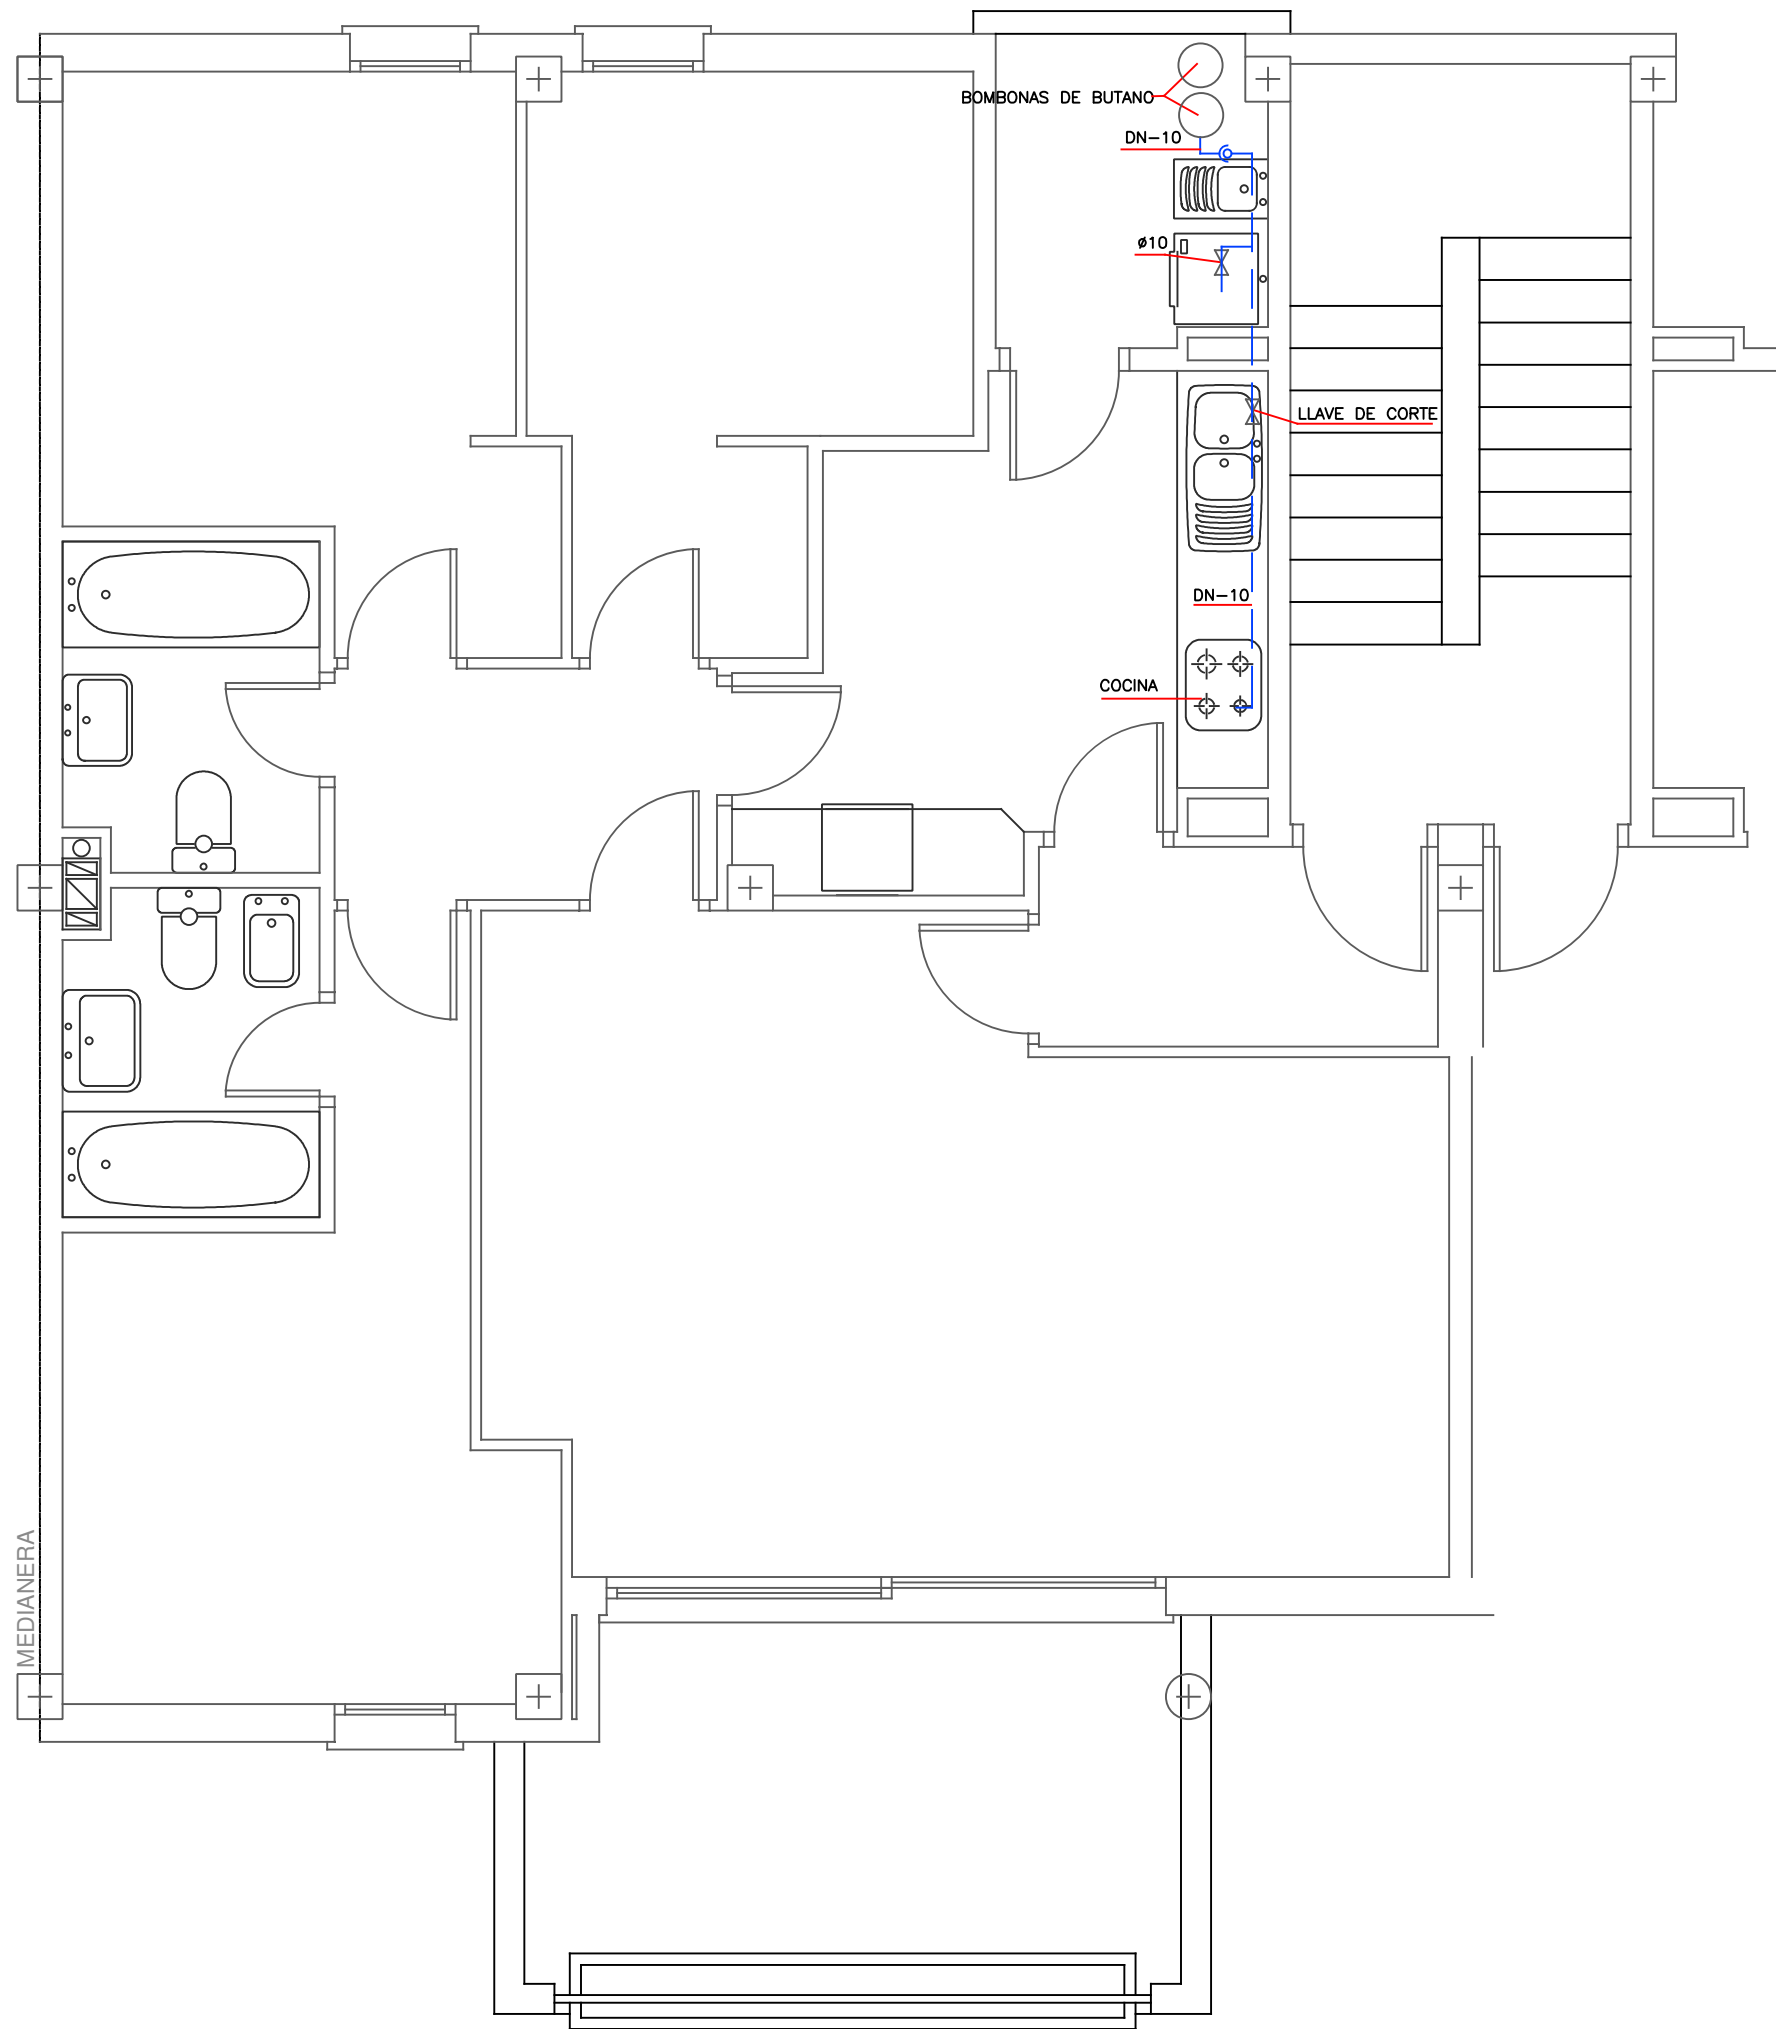


NÚM. ORDEN E.P.	
TIPOLOGÍA VIVIENDA	
EDIFICIO O	
P.2^a	PUERTA A
SUP. CALIFICADA	
APARCAMIENTO EXT. 38	
SUPERFICIE	

NÚM. ORDEN E.P.	
TIPOLOGÍA VIVIENDA	
EDIFICIO O	
P.2ª	PUERTA A
SUP. CALIFICADA	
APARCAMIENTO EXT. 38	
SUPERFICIE	

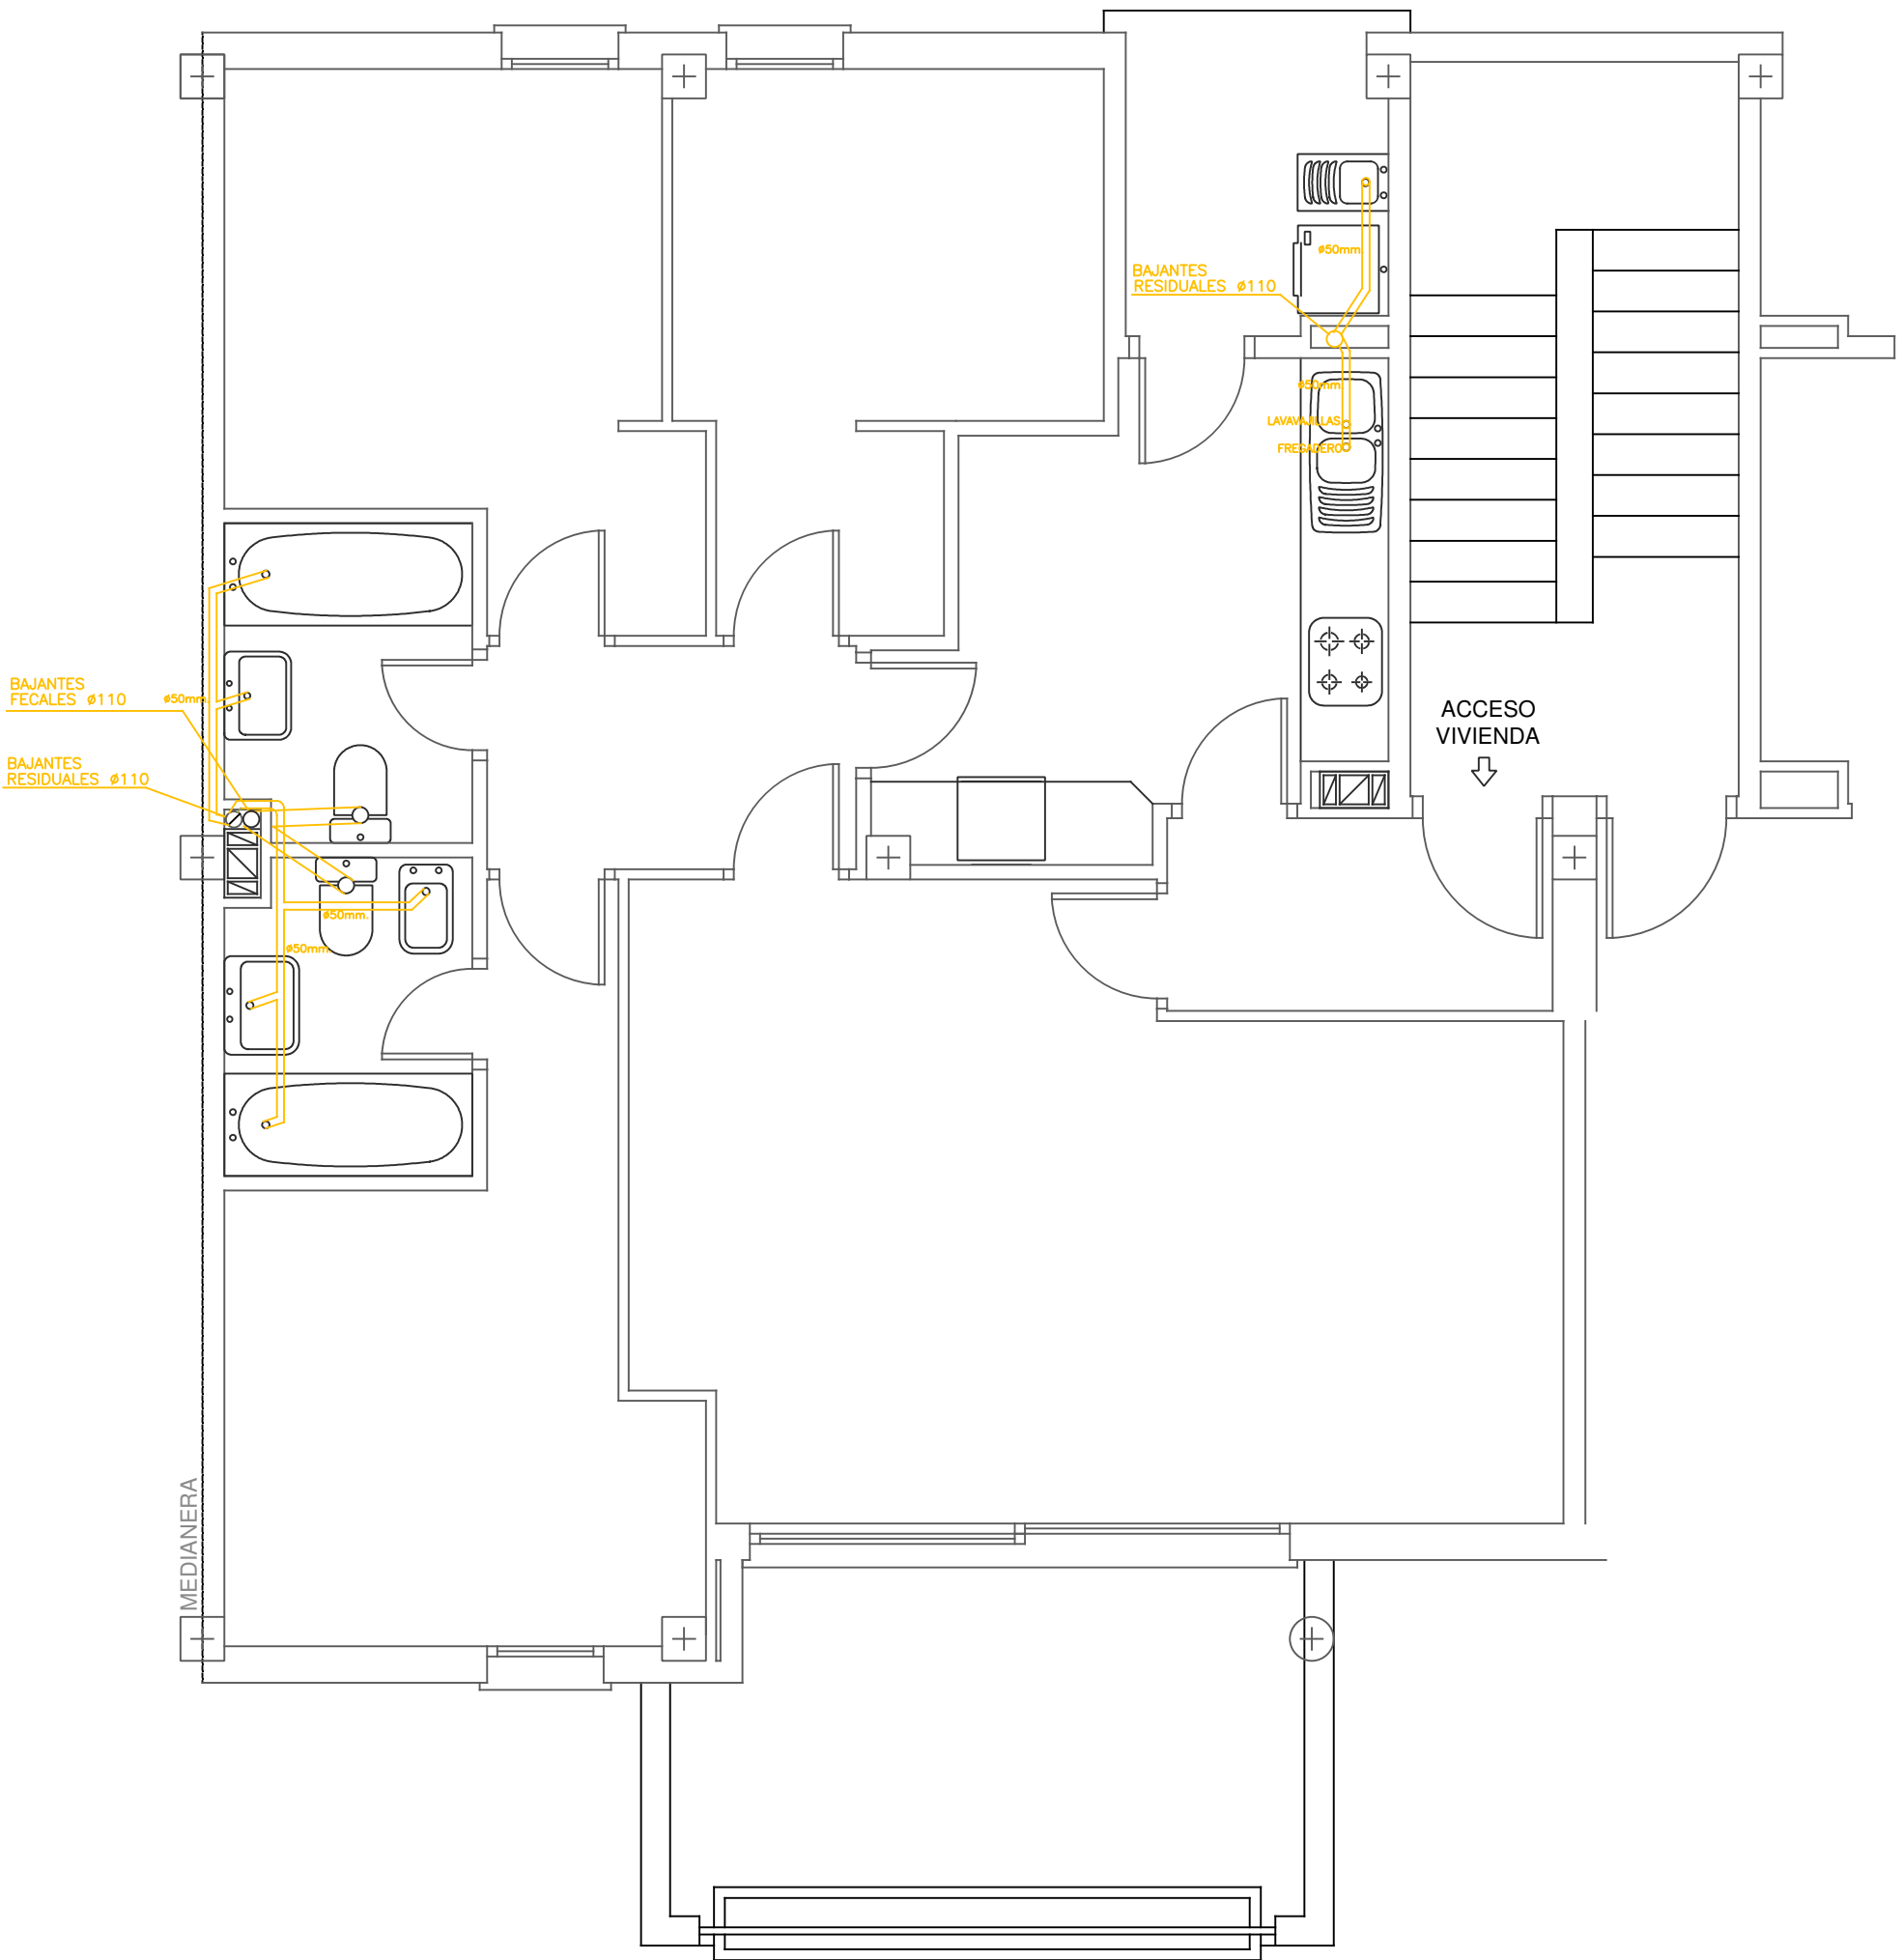

102 VIVIENDAS DE PROTECCIÓN PÚBLICA EN SON FERRER CALVIÀ - PLANTA SEGUNDA - E:1/50

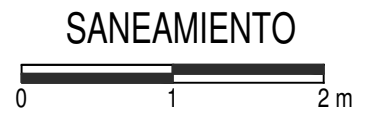

ANEXO FOTOGRAFICO



