


SECCIÓN A-A', B-B'

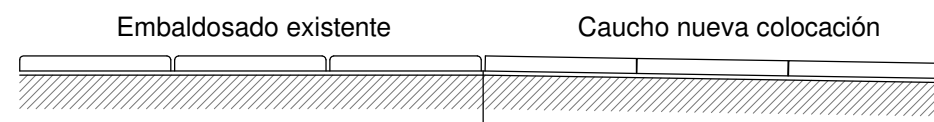

Título del Proyecto :  
**ACTUACIÓN EN ESCOLETA DE BENDINAT**

El Técnico Municipal :  
Alejandro Pino Reynes  
Arquitecto Técnico

Plano :  
**ESTADO REFORMADO**

Escala :  
1 / 100  
Fecha :  
Febrero 2017  
Referencia :  
005-17  
Dibujado :  
J.M.A.



**Ajuntament de Calvià Mallorca**

Vies i Obres  
calvia.com

Nº Plano :  
**04**  
1 de 1