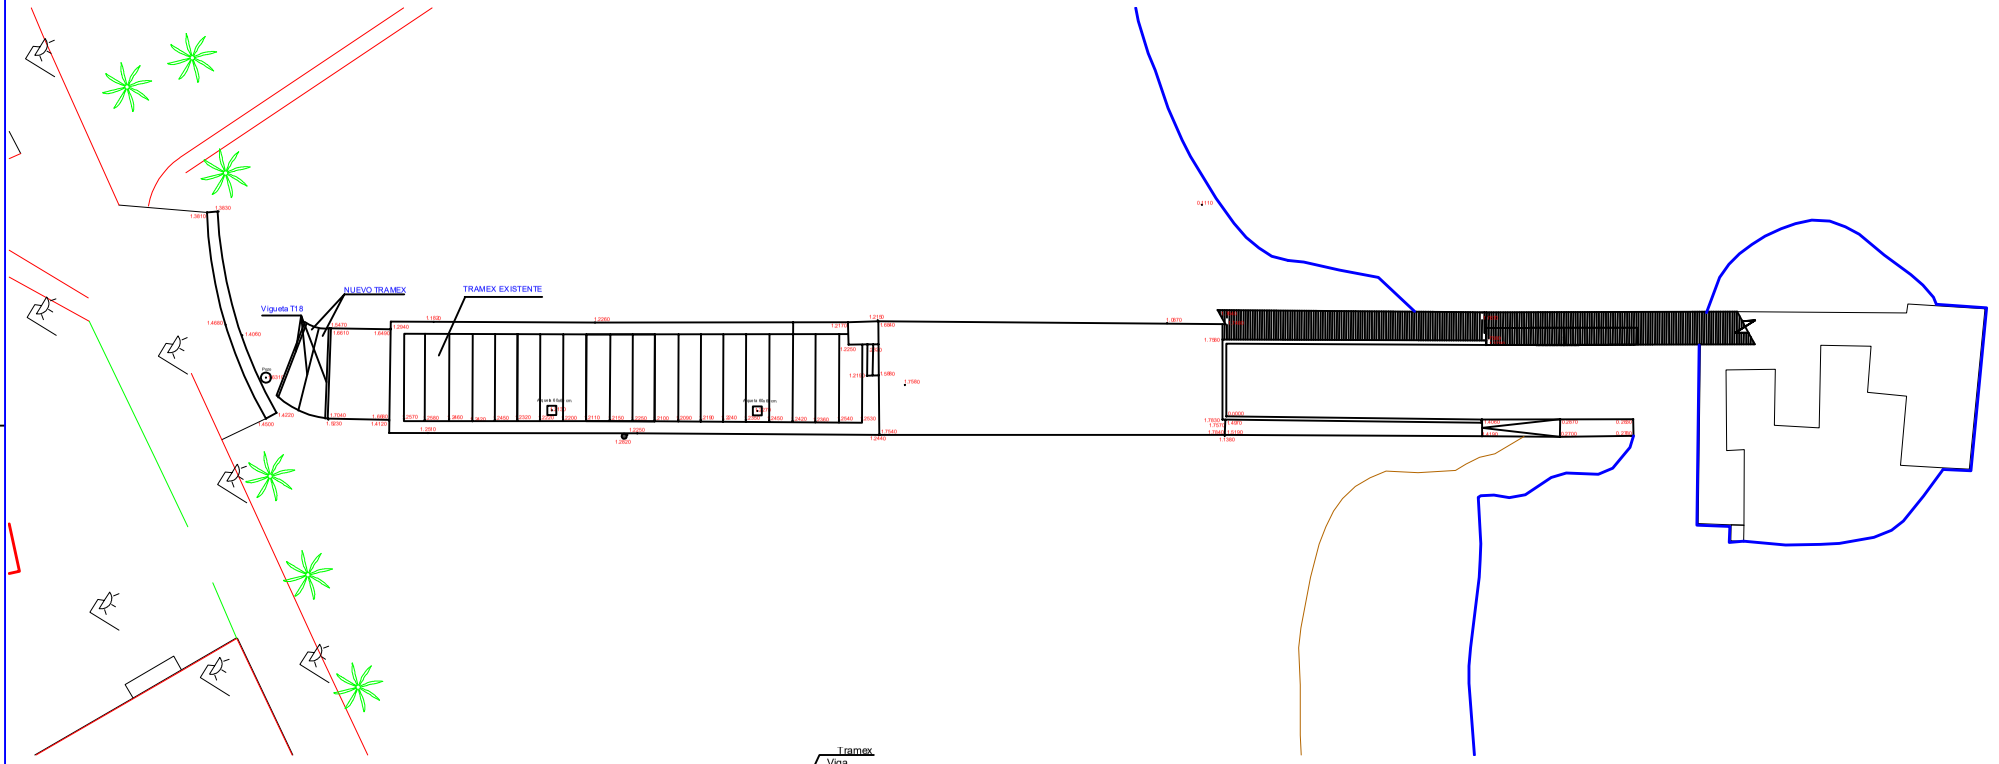

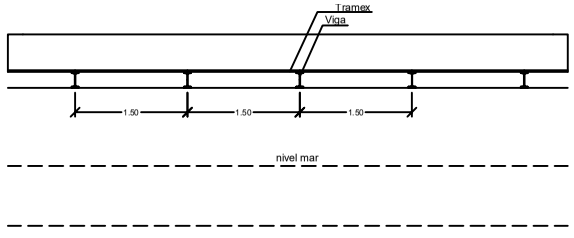

PROPUESTA
SECCIÓN LONGITUDINAL TIPO

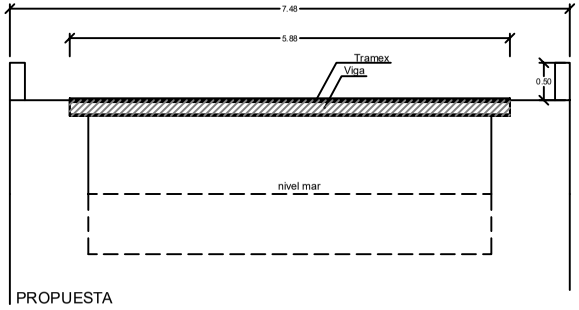

PROPUESTA
SECCIÓN TRANSVERAL TIPO

1/50

Vies i Obres calvia.com

Ajuntament de Calvià Mallorca

Título del proyecto :

ACTUACION EN ATAJEA DE MAGALLUF

El Técnico Municipal :	Plano :	Nº Plano :
Francesc Vicens Ingeniero Municipal	ESTADO REFORMADO	2

Dibujado :	Referência :	Escala :	Fecha :
	01–21	1/250	Diciembre 2020