




# DETLALL ESTRUCTURA

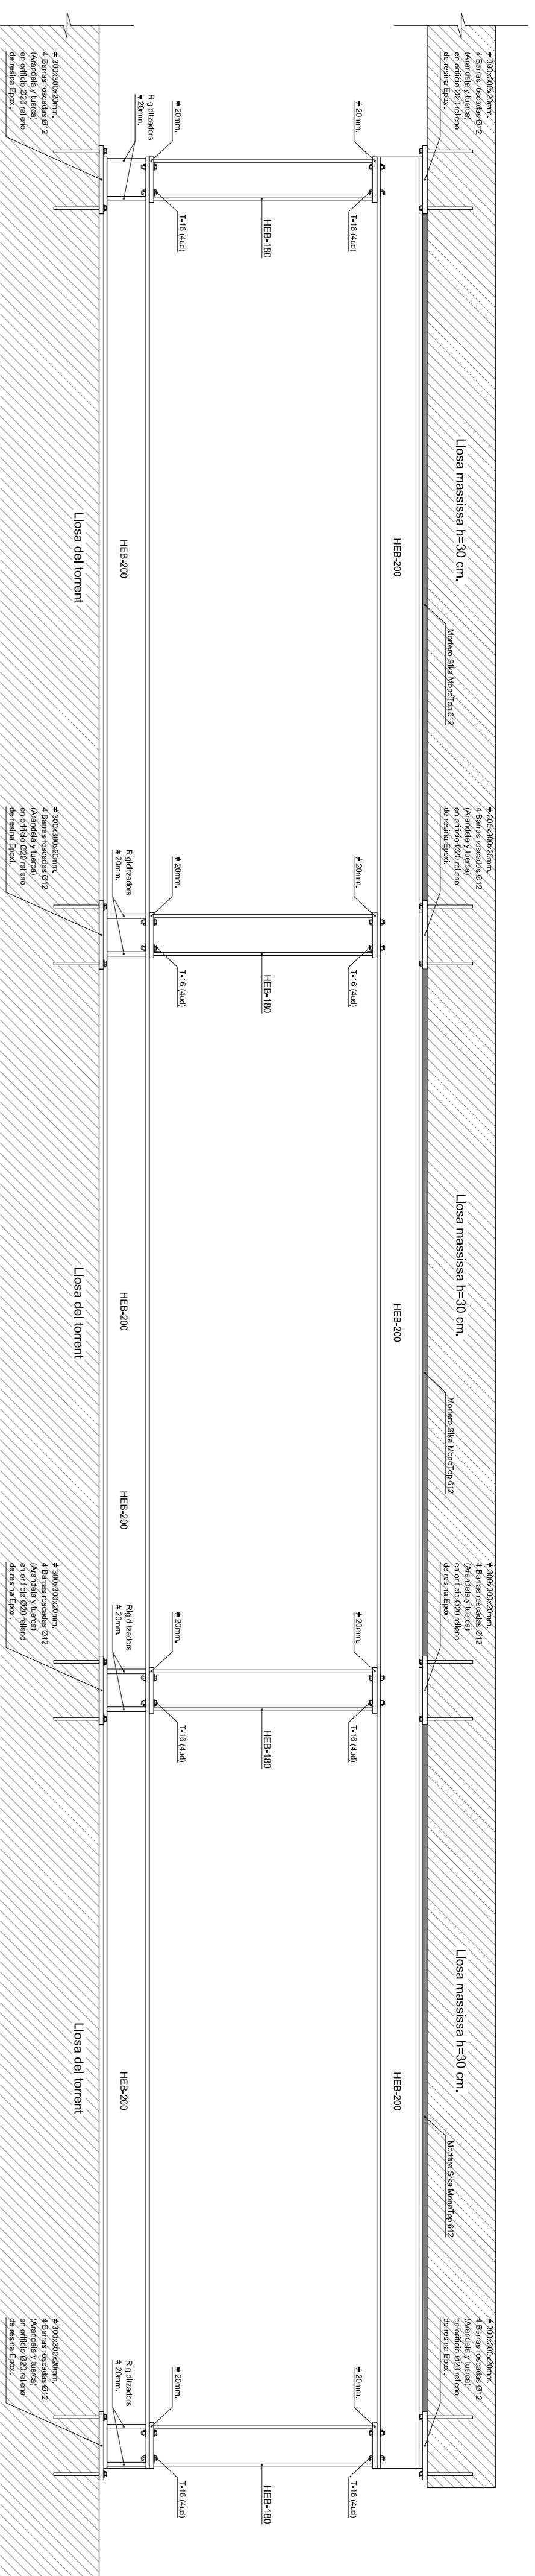


**Secció transversal A-A'**  
Escala 1:20

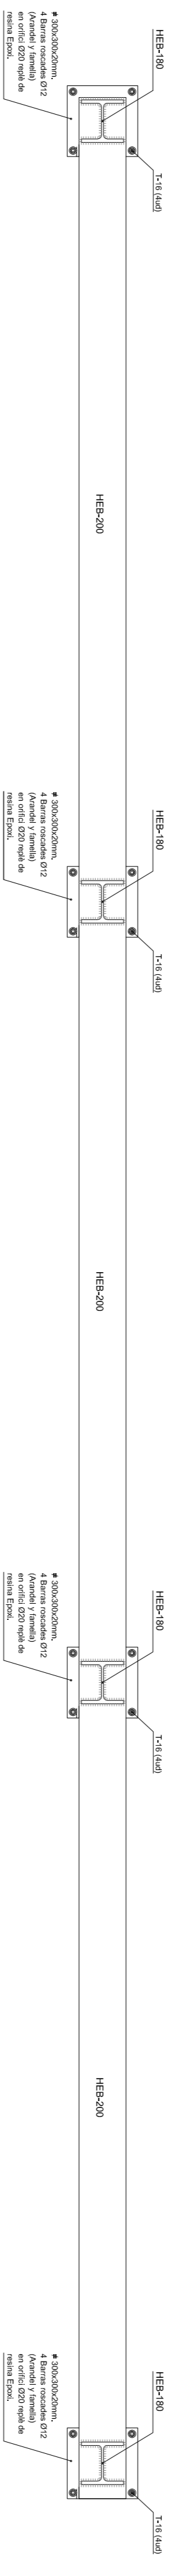

**Planta**  
Escala 1:20

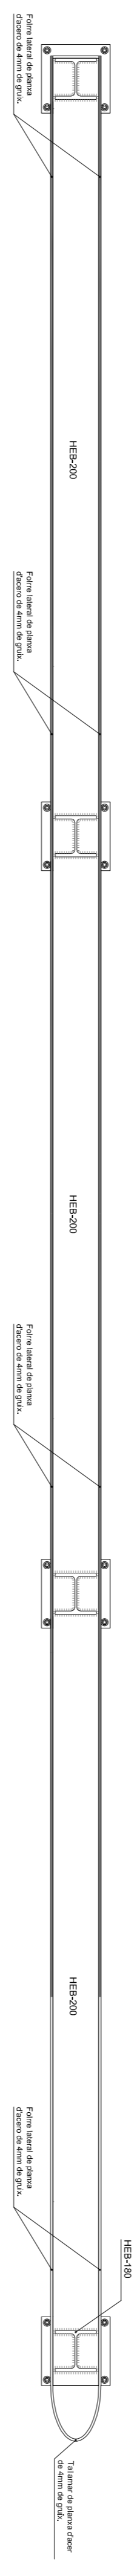


**Planta revestiment d'acabat**  
Escala 1:20

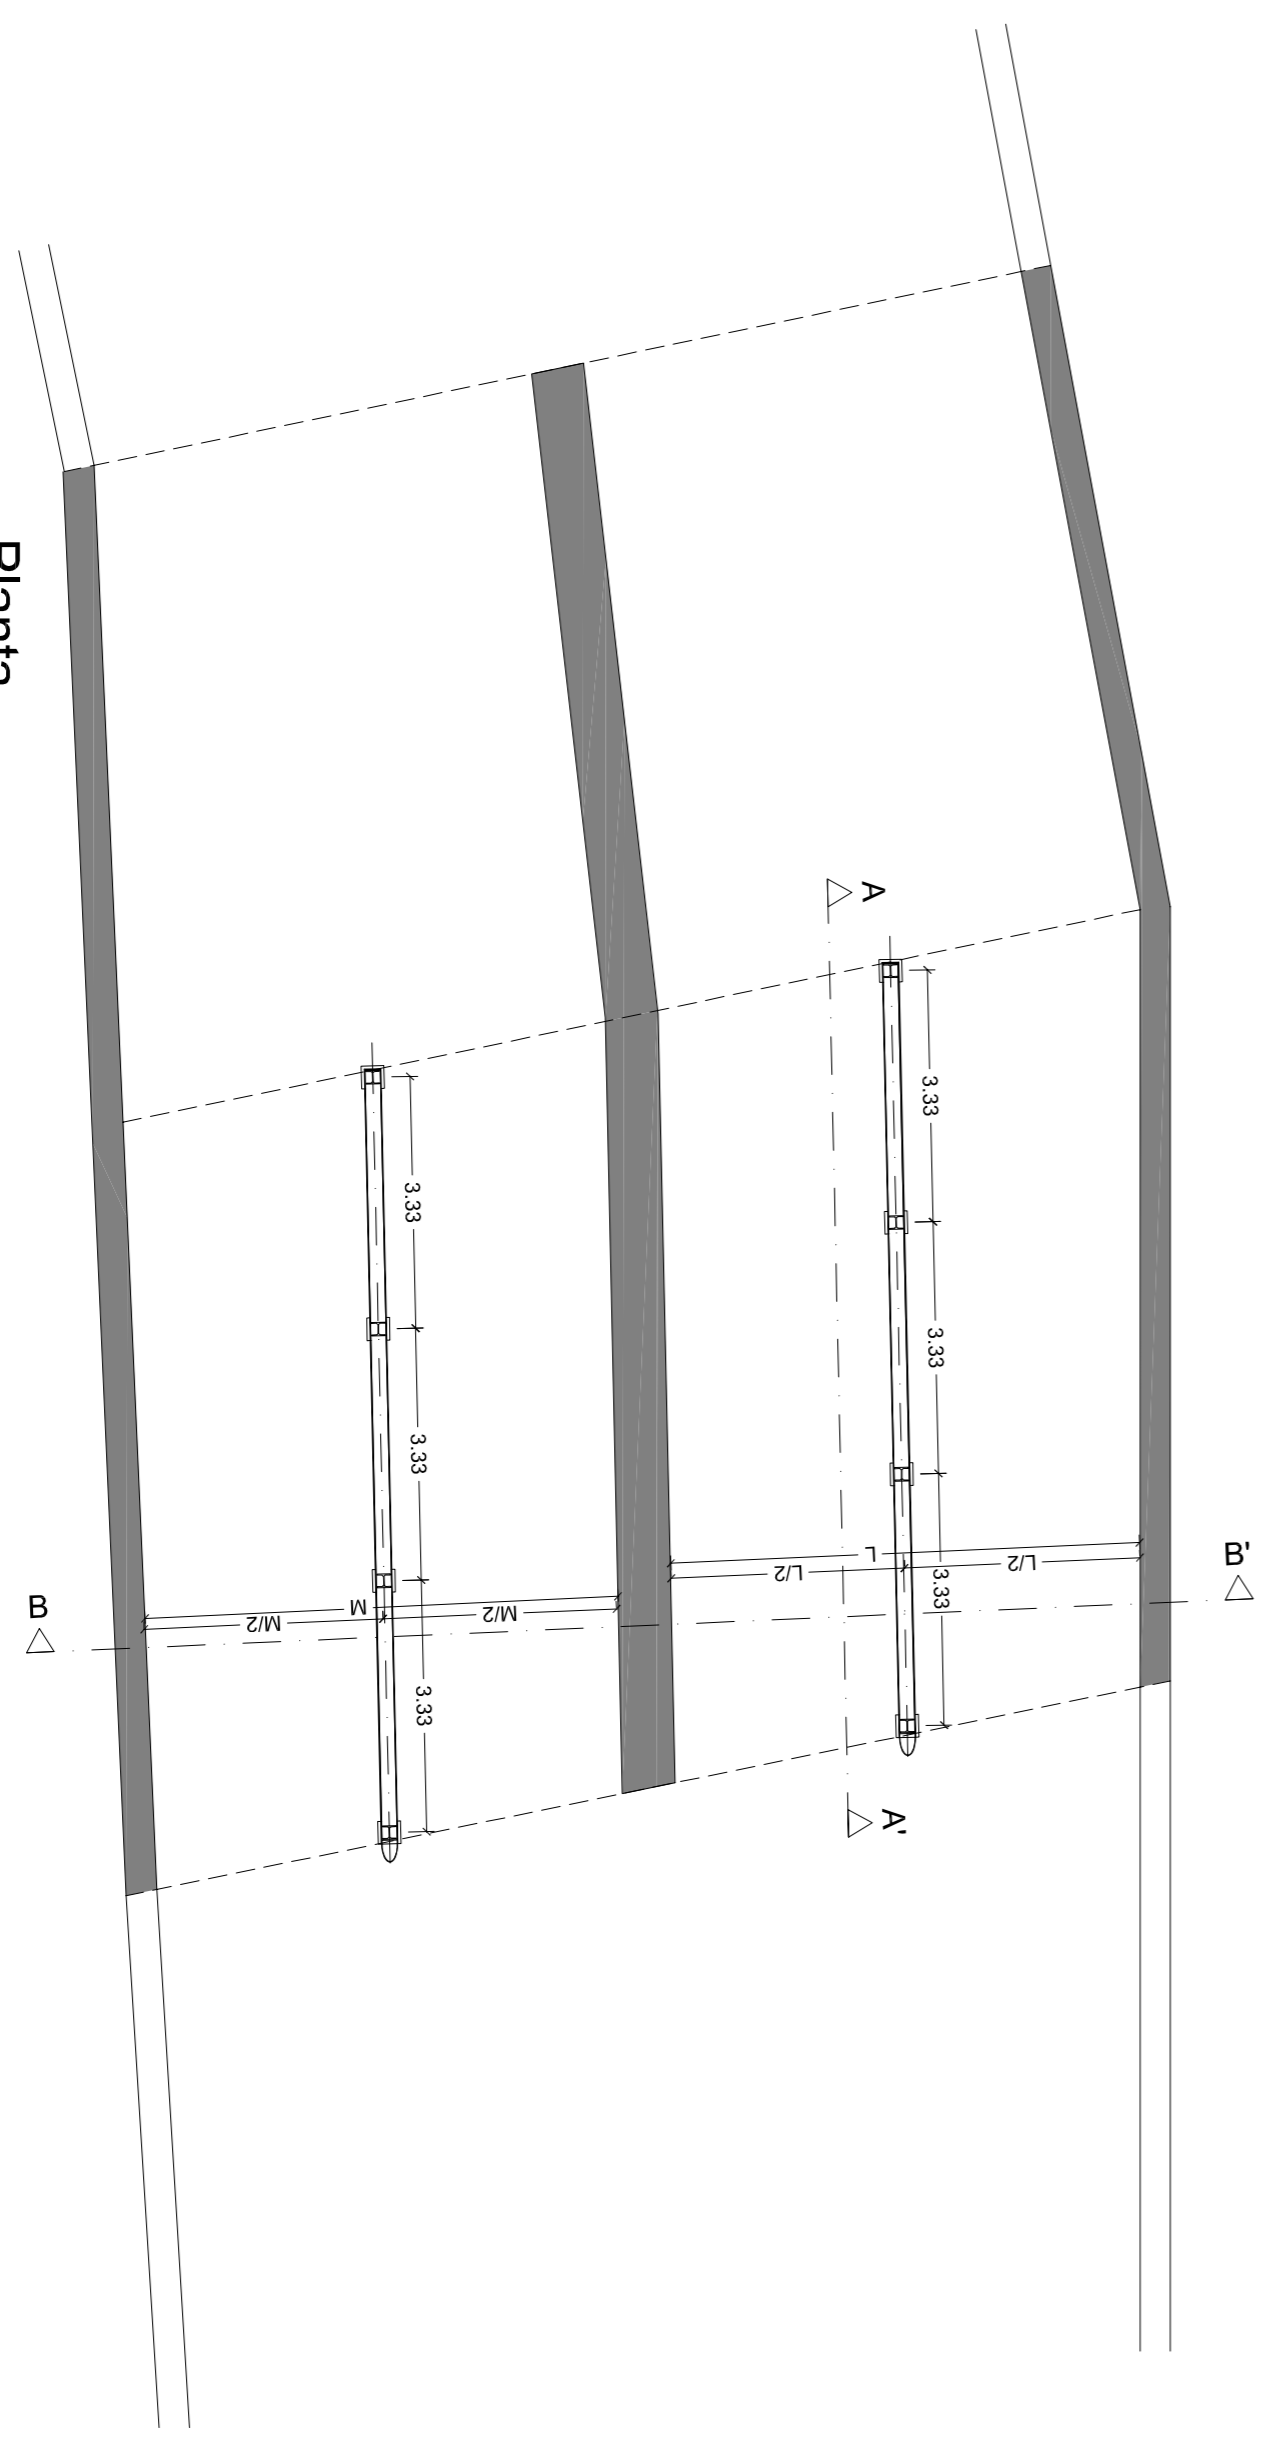

**Planta**  
Escala 1:100

# DETLALL ESTRUCTURA

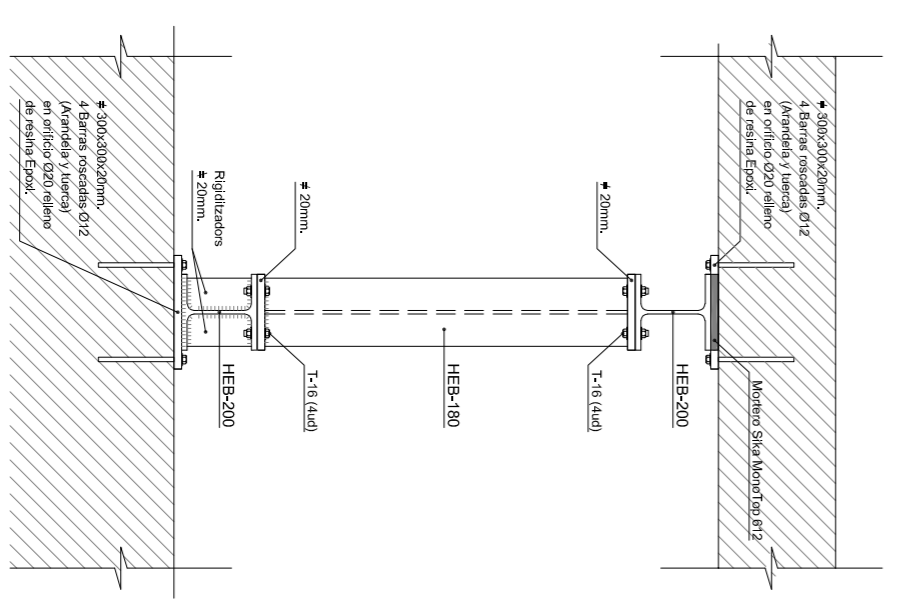

**Secció longitudinal B-B'**  
Escala 1:20

Títol del Projecte:  
**Reforç estructural provisional del pont sobre el torrent de Galatzó**

El Tècnic Municipal:  
**Grañ Via Puig de Galatzó, Santa Ponça, T.M. de Calvià**

Plano:  
**Planta**

Seccions:  
**Seccions**

Detalls d'estructura:  
**Detalls d'estructura**

Escala:  
**1/100 - 1/20**

Fecha:  
**19/02/2021**

Referencia:  
**010-2021**

Dibujado:  
**XST**

Nº Plano:  
**3**

1 de 1

**Ajuntament de Calvià Mallorca**

Vies i Obres calvia.com