




EMPLAZAMIENTO

POLICIA SON BUCADELLES

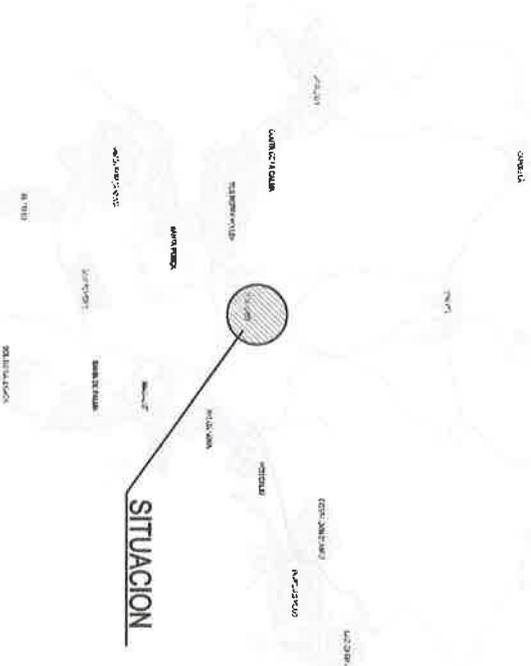

SITUACION

Vest i Obres
caldia.com

Ajuntament de
Caldes d'Enllosa

Títol del projecte :

**Reforma Vestuaris y Gimnasio
Edificio Policia Local**

**Emplazamiento y
Situacion**

El Técnico Municipal :

Plano :

Nº Plano :

Jose Luis Mosteiro Sans
Arquitecto Municipal

Dibujado :

Referencia :
037-20



Escala :
1/2.500

Fecha :
Septiembre 2020



NOSTEIRO SANS JOSE LUIS -

20/09/2021

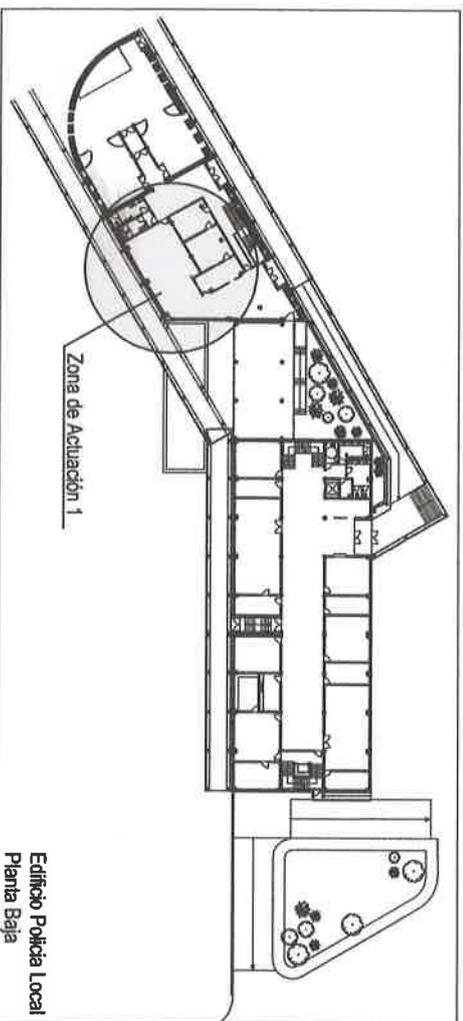
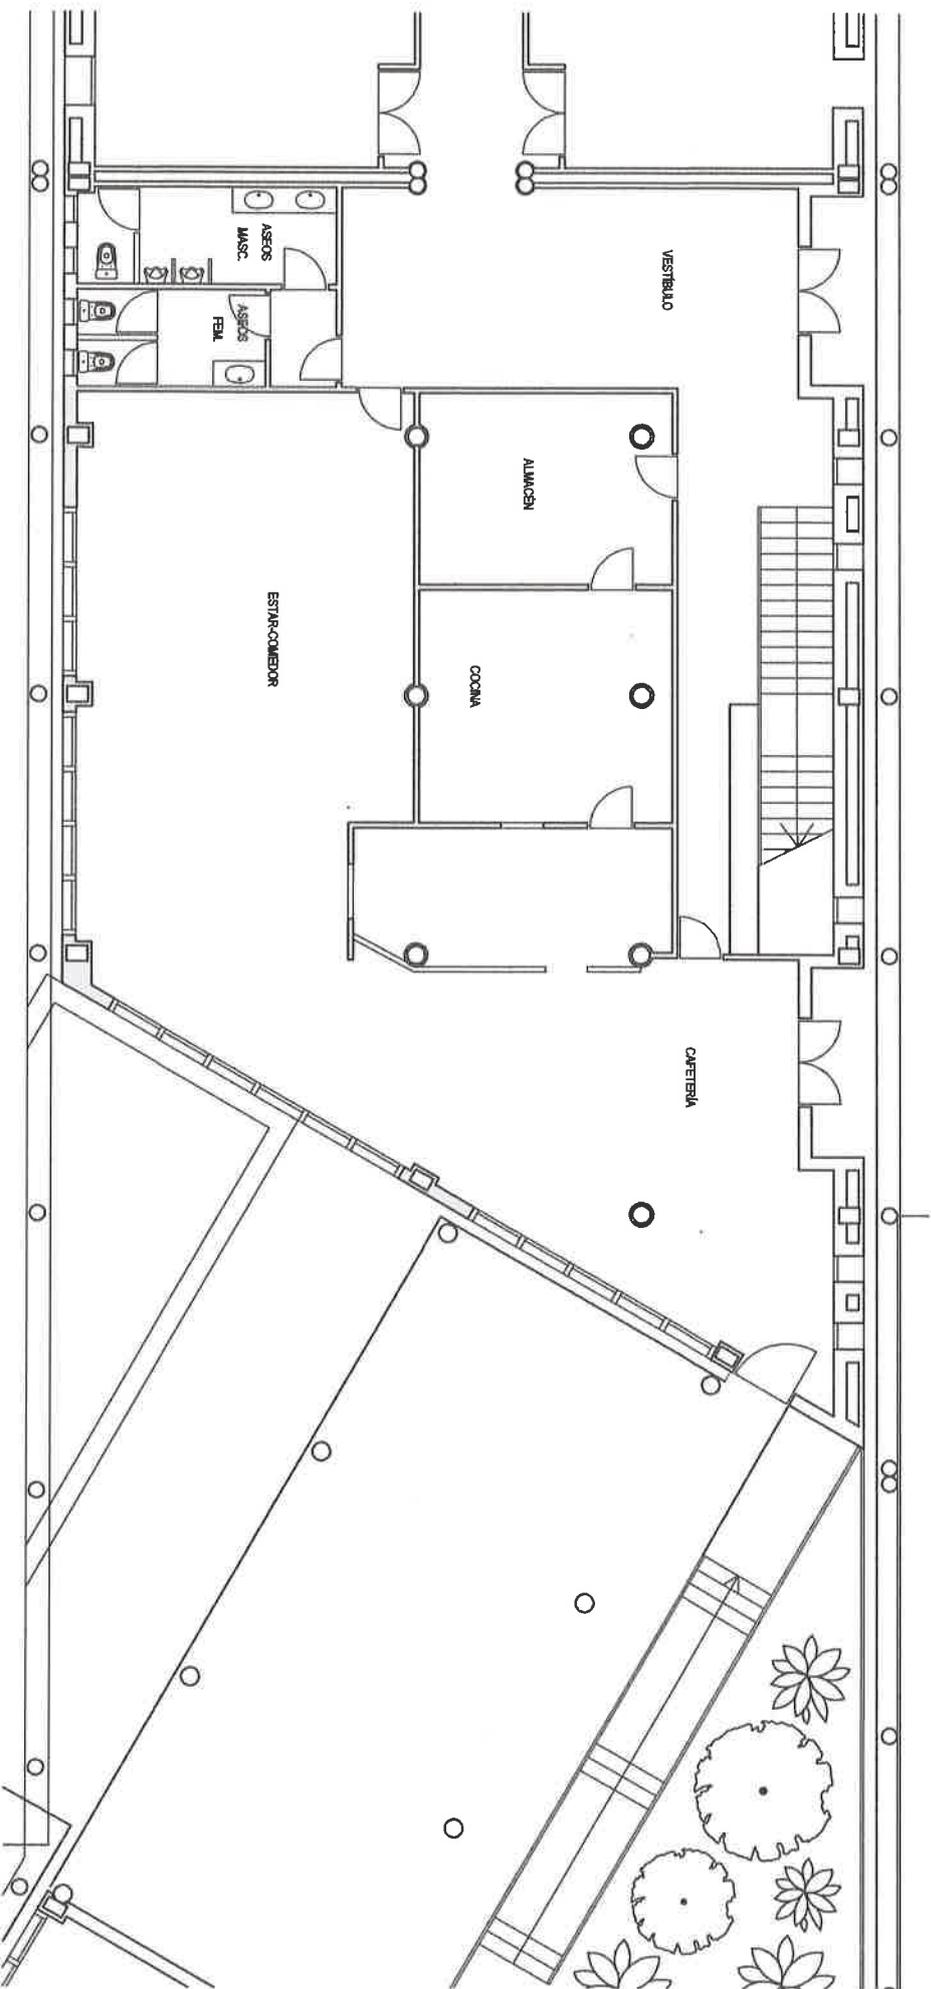


Vies i Obres
edificis.com

Ajuntament de
Calvià Mallorca

Títol del projecte :
Reforma Vestuaris y Gimnasio Edificio Policia Local

El Tècnic Municipal :	Plano :	Nº Plano :
Jose Luis Mosteiro Sons Arquitecto Municipal	Distribucion Planta Baja Estado Actual Zona Cocina - Comedor	2
Dibujado :	Referencia :	Fecha :
	037-20	Septiembre 2020
		Escala : 1/1'00

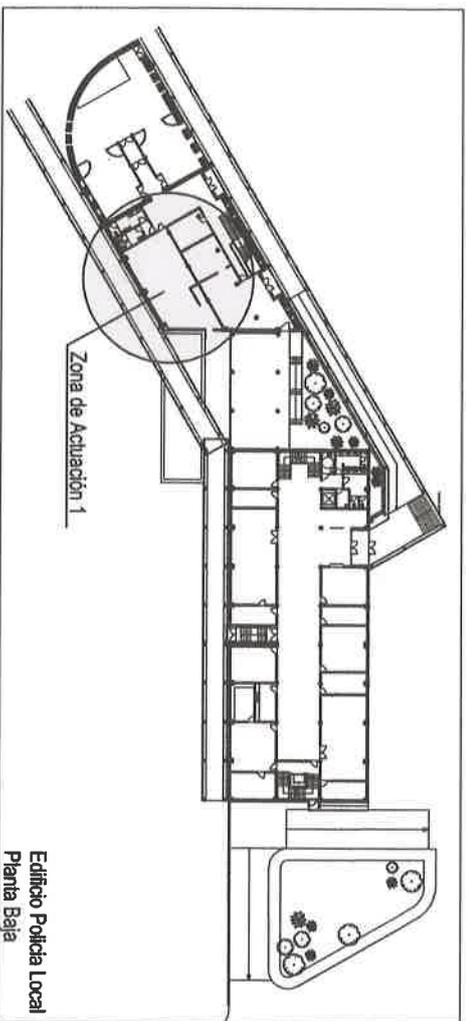
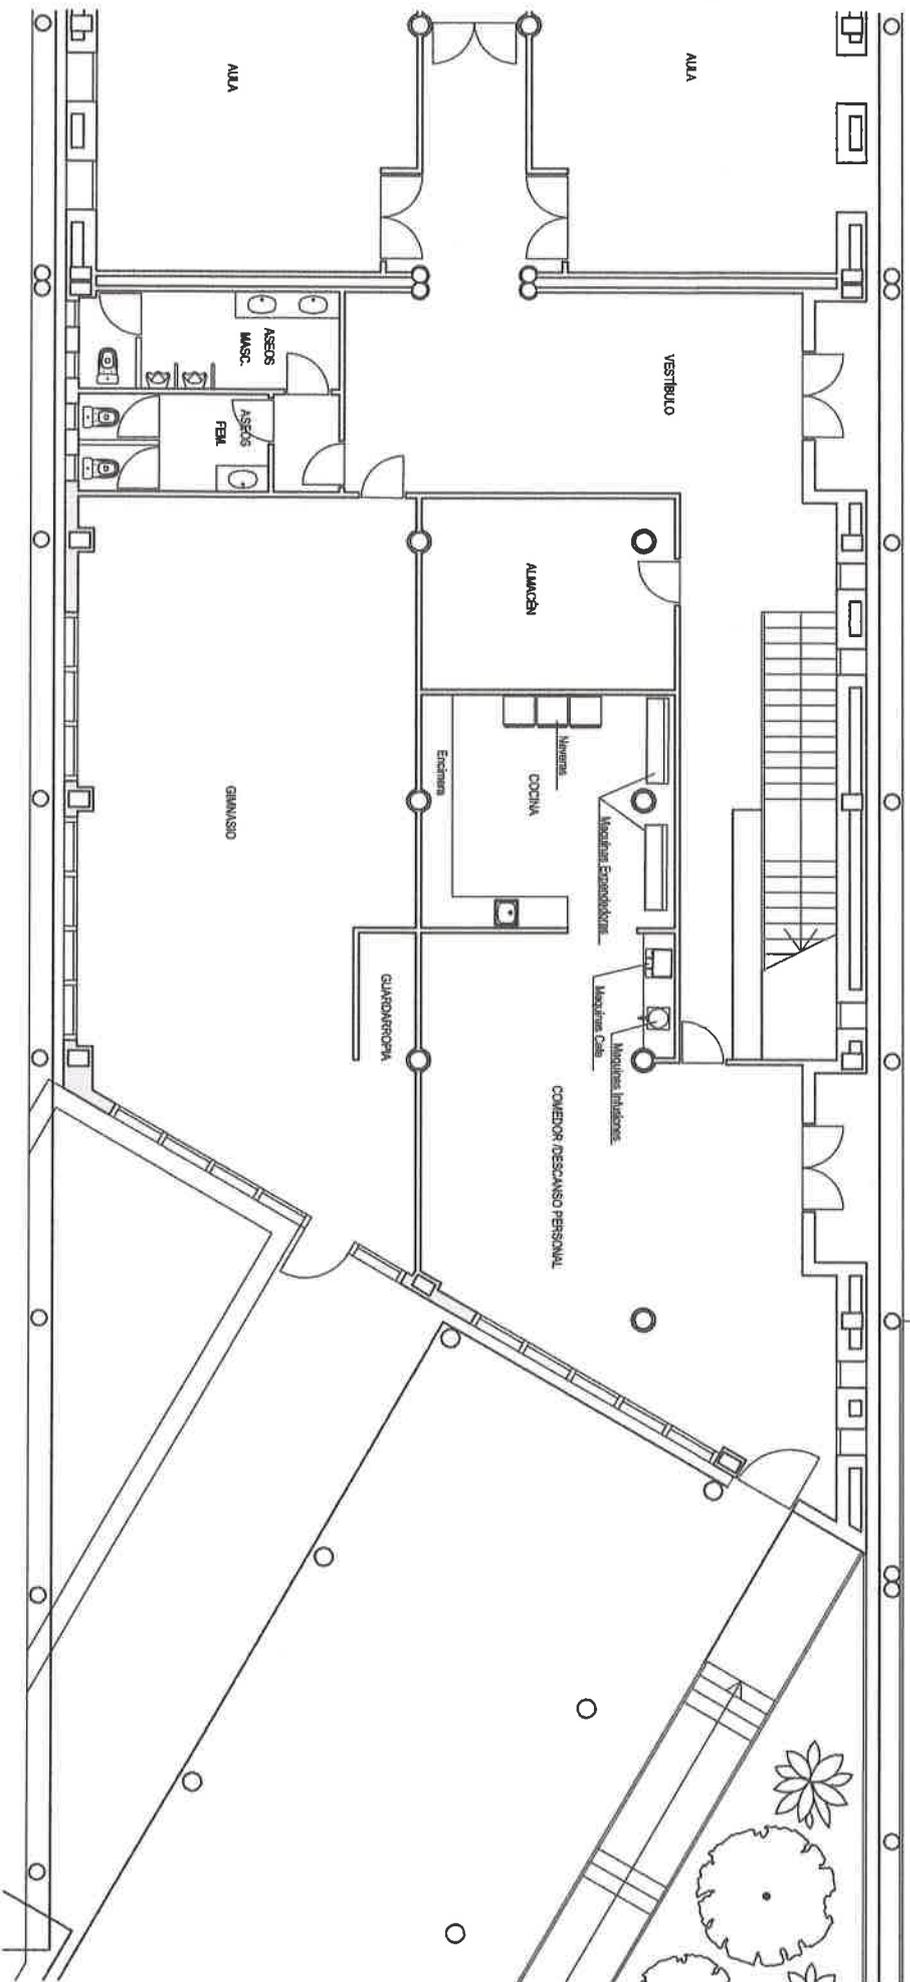


Vesti Obres
Calvià ADM

Ajuntament de
Calvià Mallorca

Títol del projecte :
**Reforma Vestuaris y Gimnasio
Edificio Policia Local**

El Tècnic Municipal : Jose Luis Mosteiro Soms Arquitecto Municipal	Plano : Distribucion Planta Baja Estado Reformado Zona Cocina - Comedor	Nº Plano : 3
Dibujado : 037-20	Referencia : 1/100	Fecha : Septiembre 2020

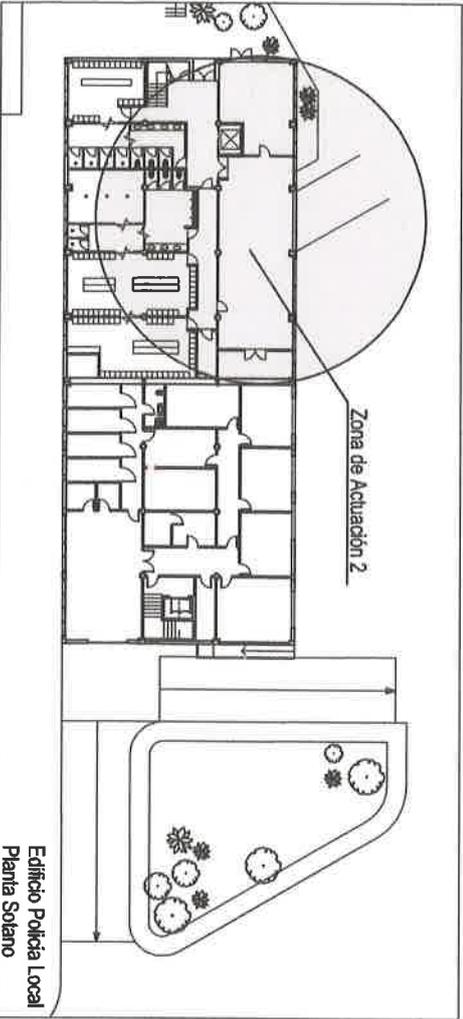
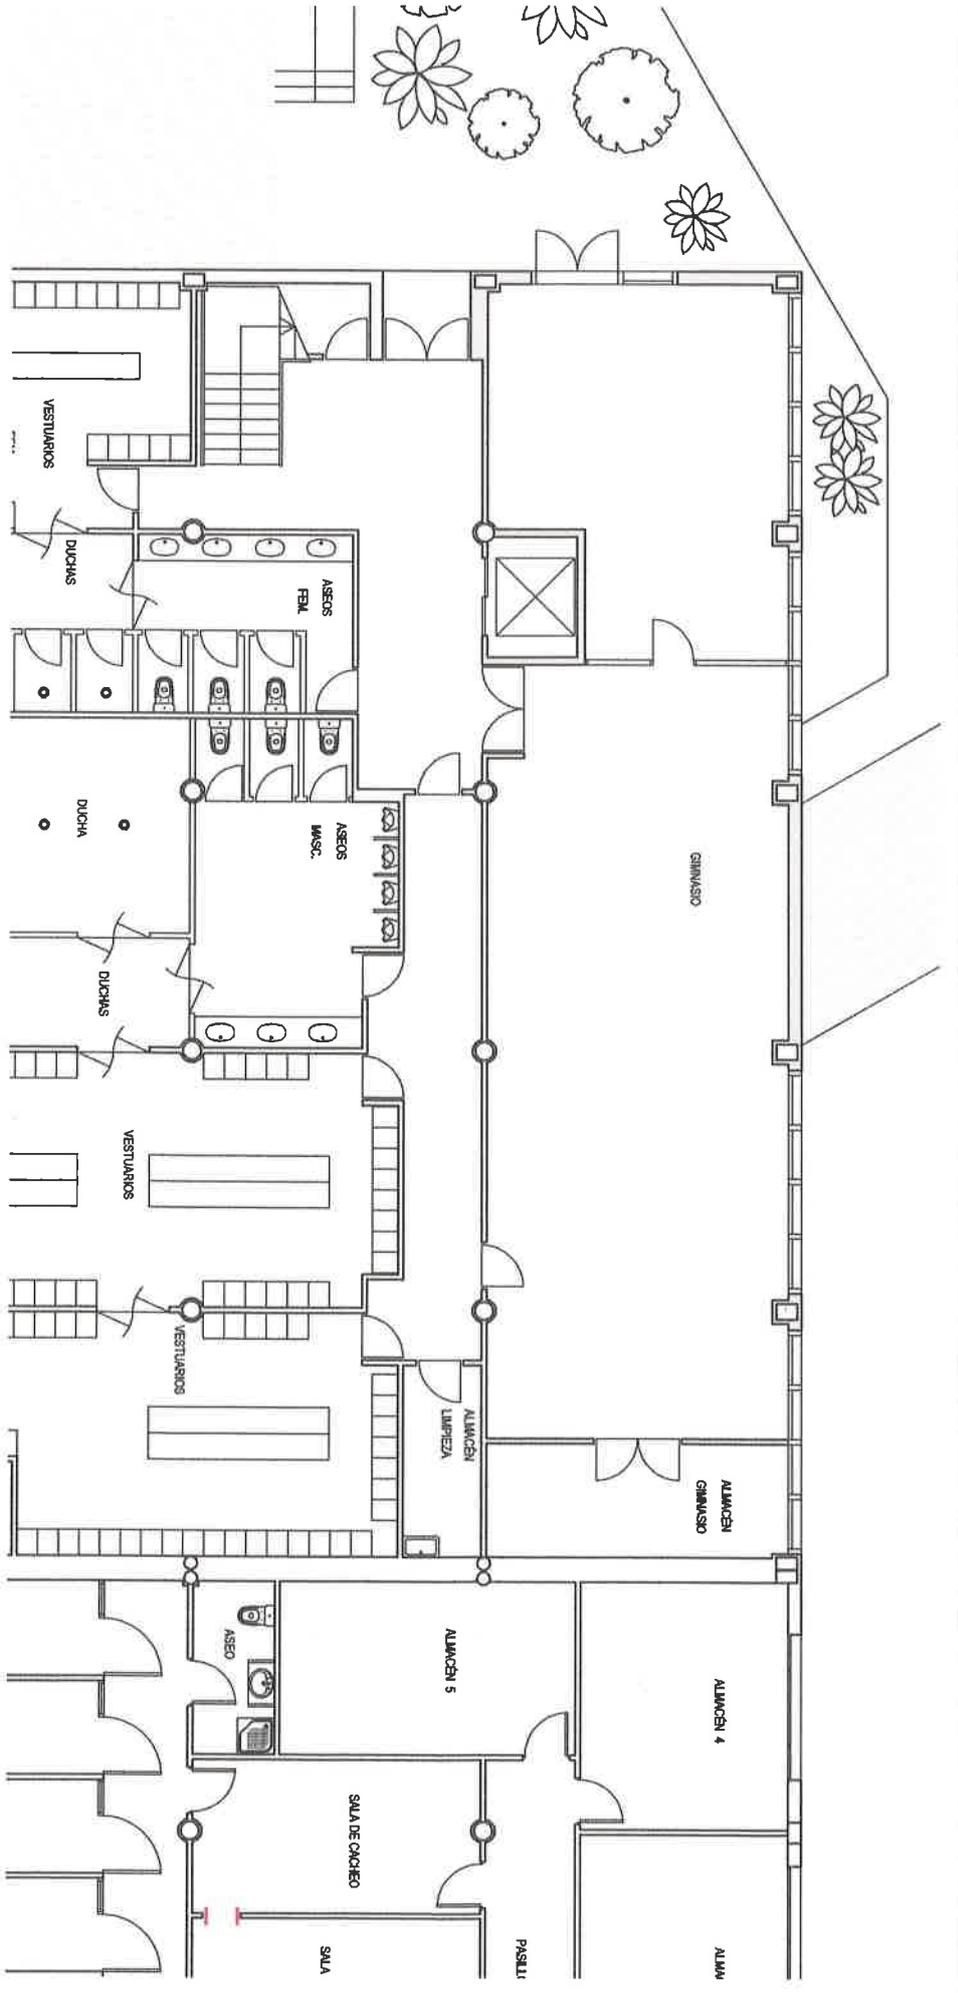


Vies i Obres
 Edificis.com

Ajuntament de
 Gavà Mollissa

Títol del projecte :
Reforma Vestuaris y Gimnasio
Edificio Policia Local

El Tècnic Municipal :	Plano :	Nº Plano :
Jose Luis Mosteiro Sons Arquitecto Municipal	Distribucion Planta Baja Estado Actual Zona Gimnasio	4
Dibuixado :	Referencia :	Escala :
	037-20	1/100
Fecha :	Fecha :	
Septiembre 2020	Septiembre 2020	

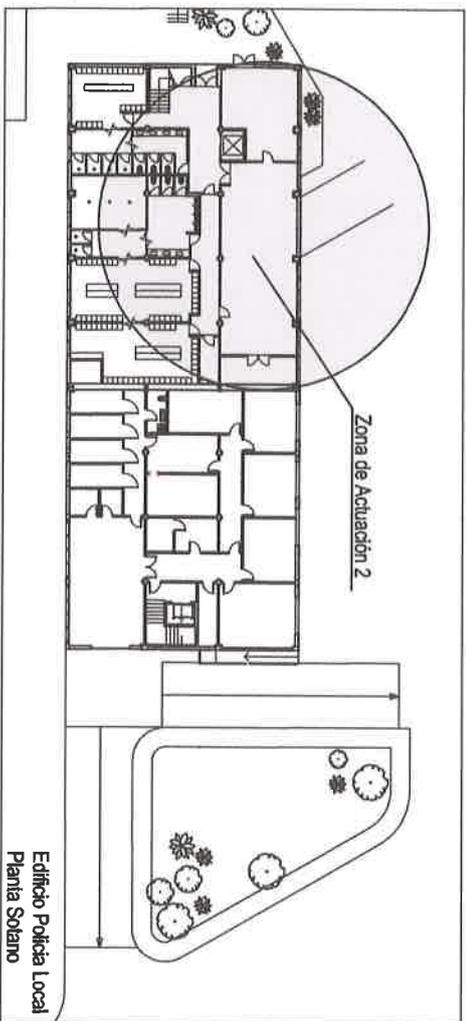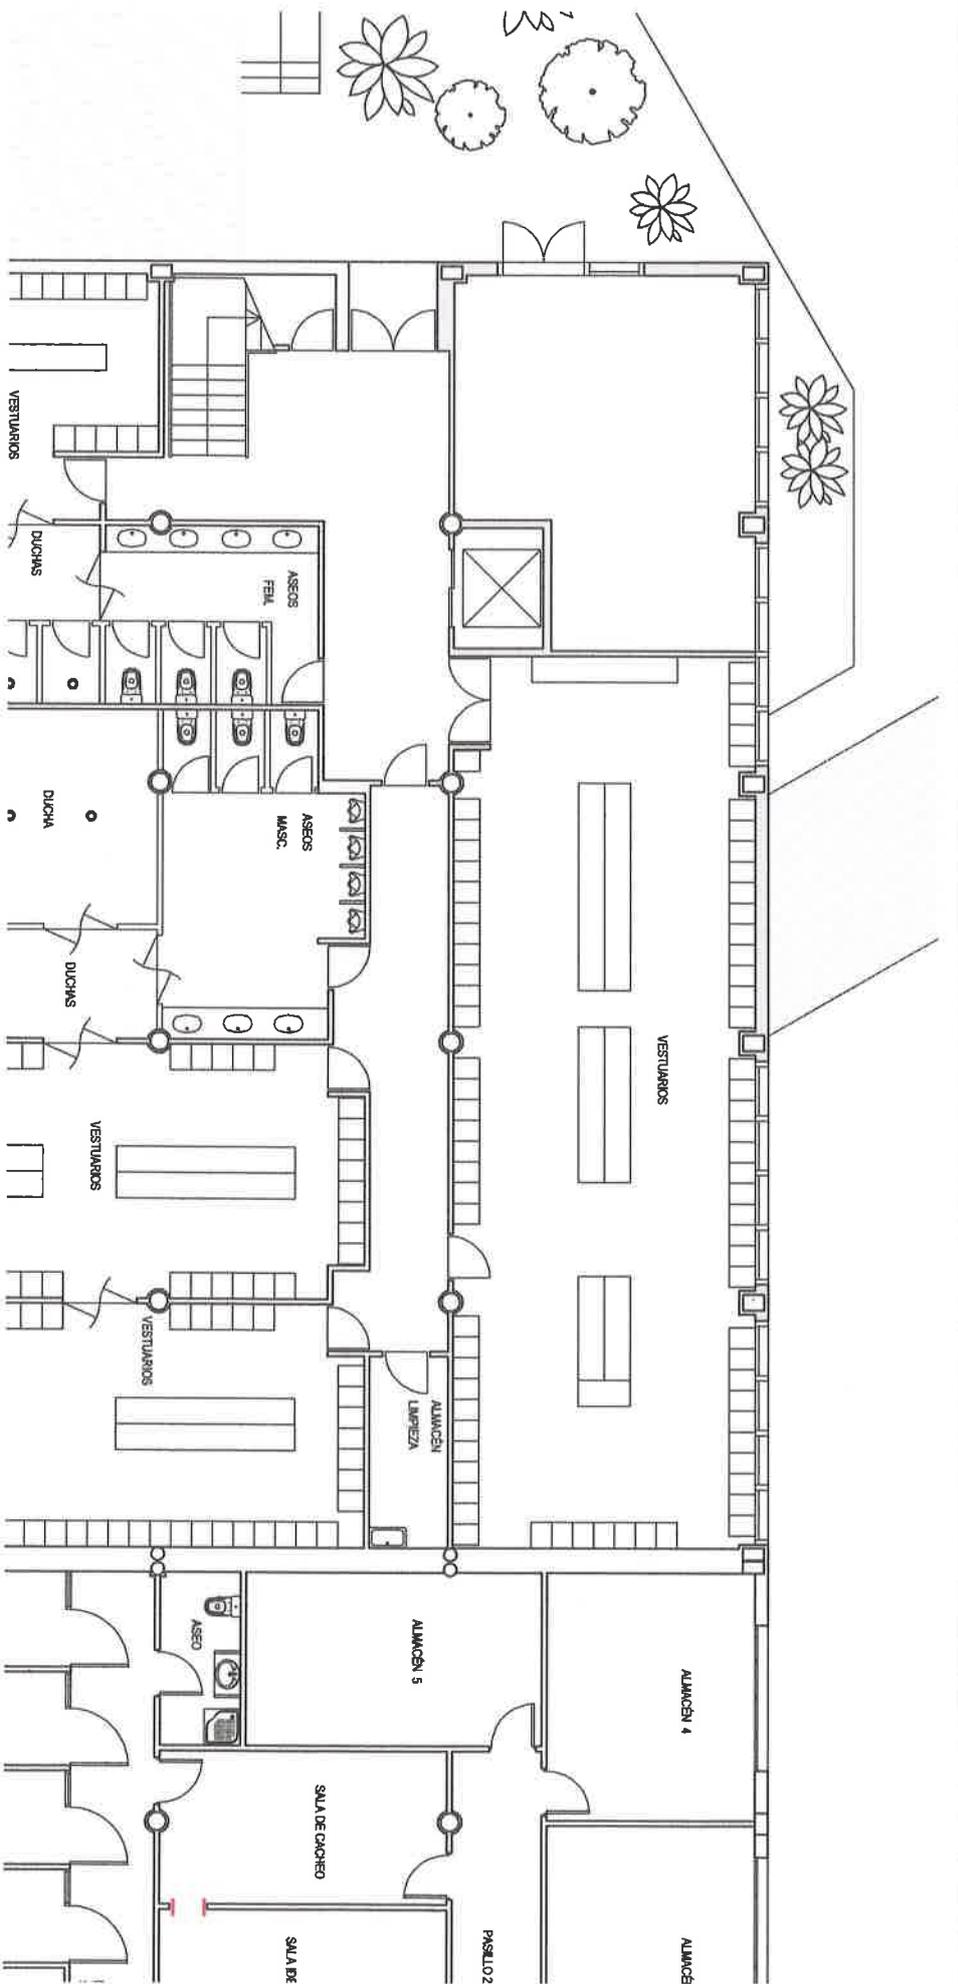

Vies i Obres
 cívica.com

Ajuntament de
 Calvià Mallorca

Títol del projecte :
Reforma Vestuaris y Gimnasio
Edificio Policía Local

El Tècnic Municipal :	Plano :	Nº Plano :
Jose Luis Mosteiro Soms Arquitecto Municipal	Distribucion Planta Baja Estado Reformado Zona Gimnasio	5
Dibujado :	Referencia :	Escala :
	037-20	1/100
Fecha :	Septiembre 2020	