




PLANTA ESTADO ACTUAL
E.1/200

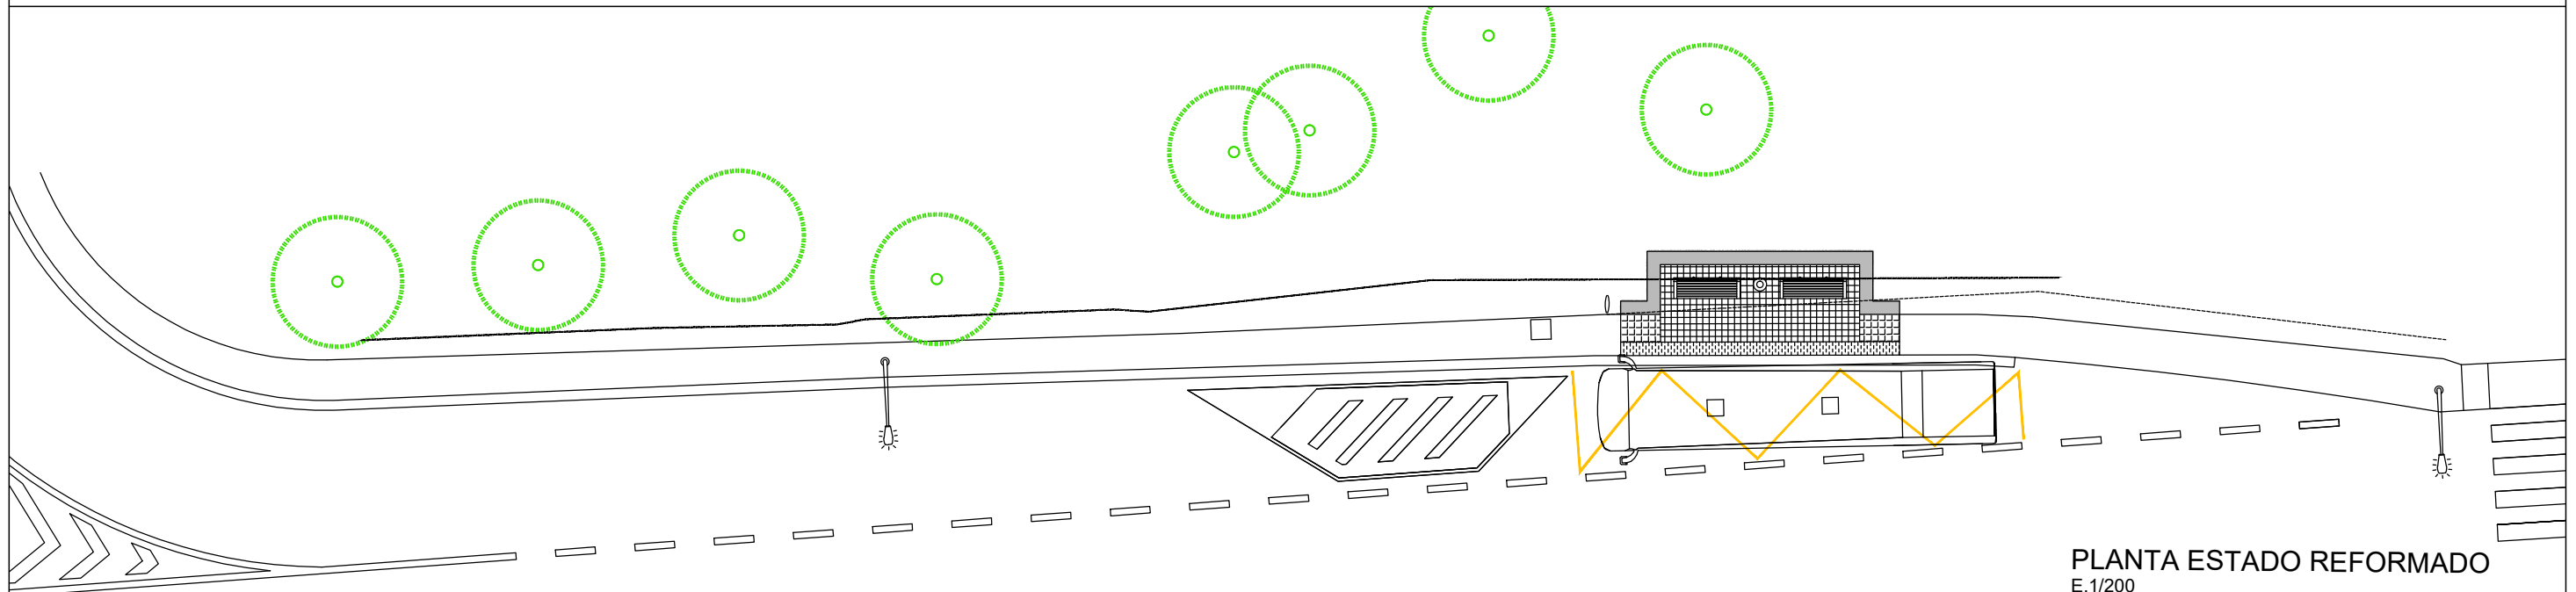

PLANTA ESTADO REFORMADO
E.1/200

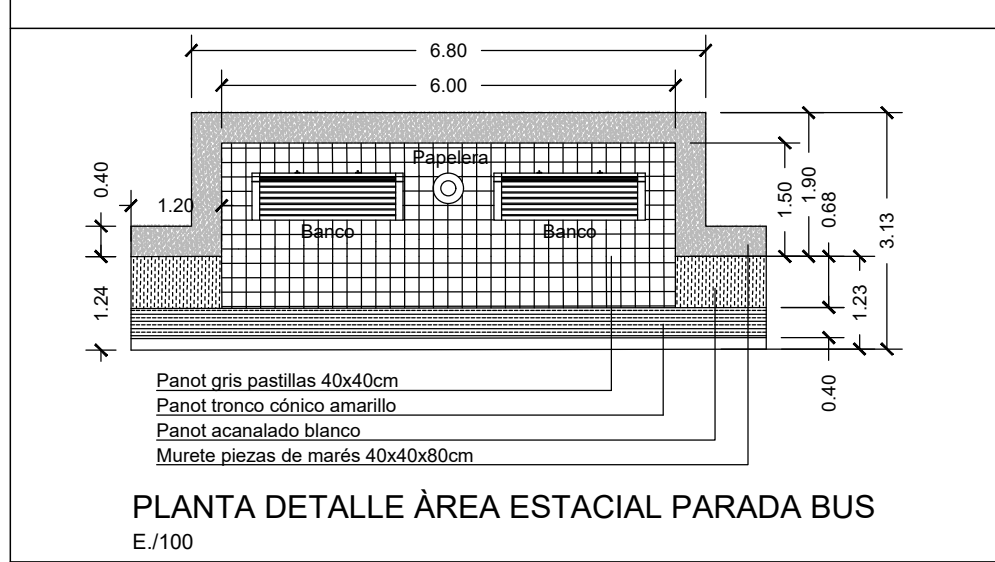

PLANTA DETALLE ÀREA ESTACIAL PARADA BUS
E./100

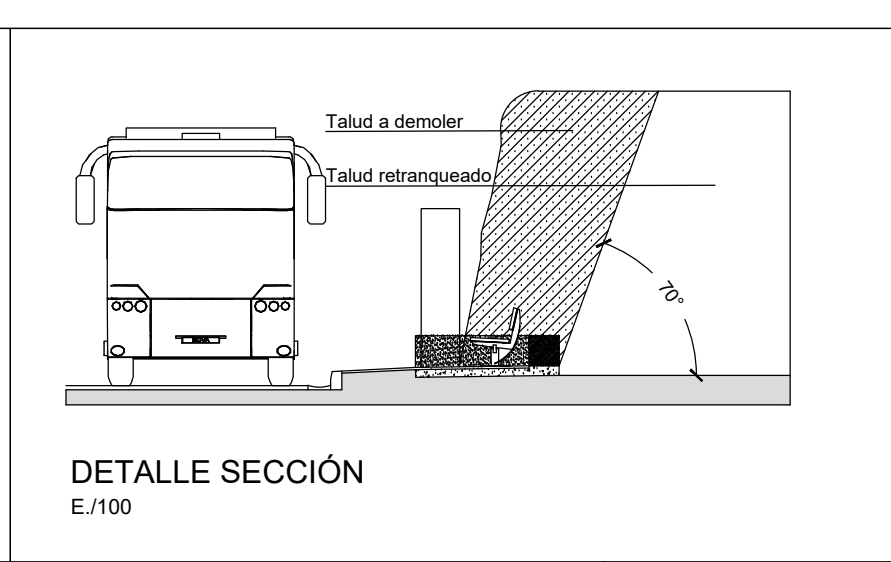

DETALLE SECCIÓN
E./100

