



SECCIÓN 1-1'

SECCIÓN 2-2'

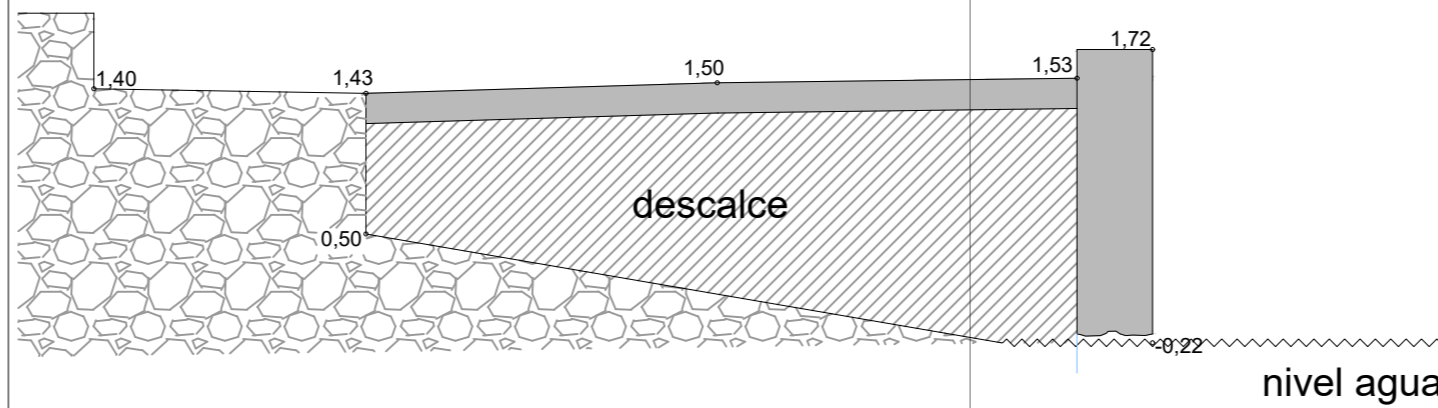

Título del Proyecto :		
El Técnico Municipal :	Plano :	Escala :
		Fecha :
		Referencia :
		Dibujado :
		Nº Plano :

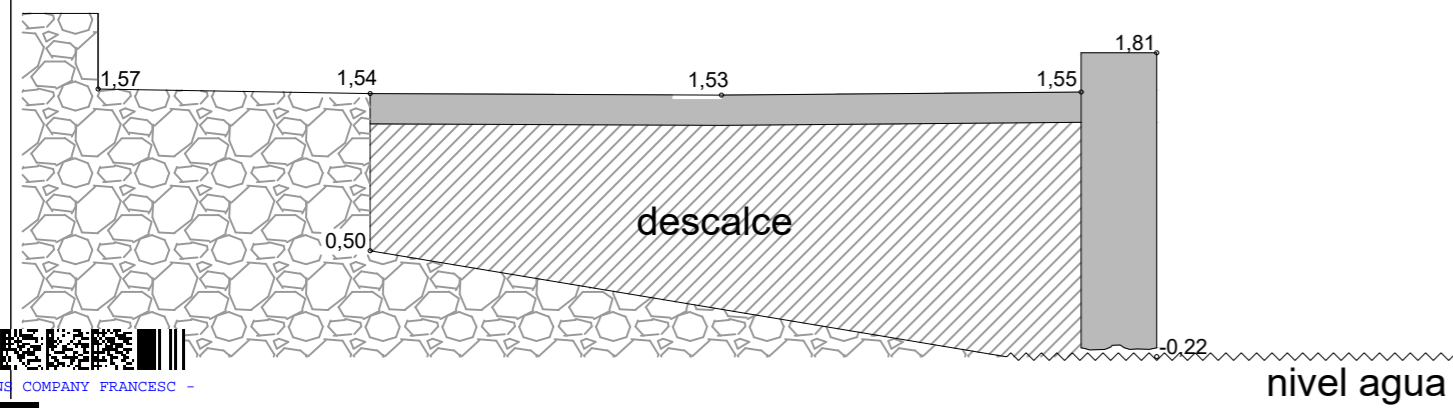

Impressió de document amb firmes digitals només vàlida per ús intern