

RENOVACIÓN PISTAS DE TENIS POLIDEPORTIVO MÉLANI COSTA, CALVIÀ

DOCUEMENTO Nº 2 PLANOS


Impressió de document amb firmes digitals només vàlida per ús intern

[Redacted Signature]


FRANCO MARTI PATRICIA -

[Redacted Date]


18/10/2022

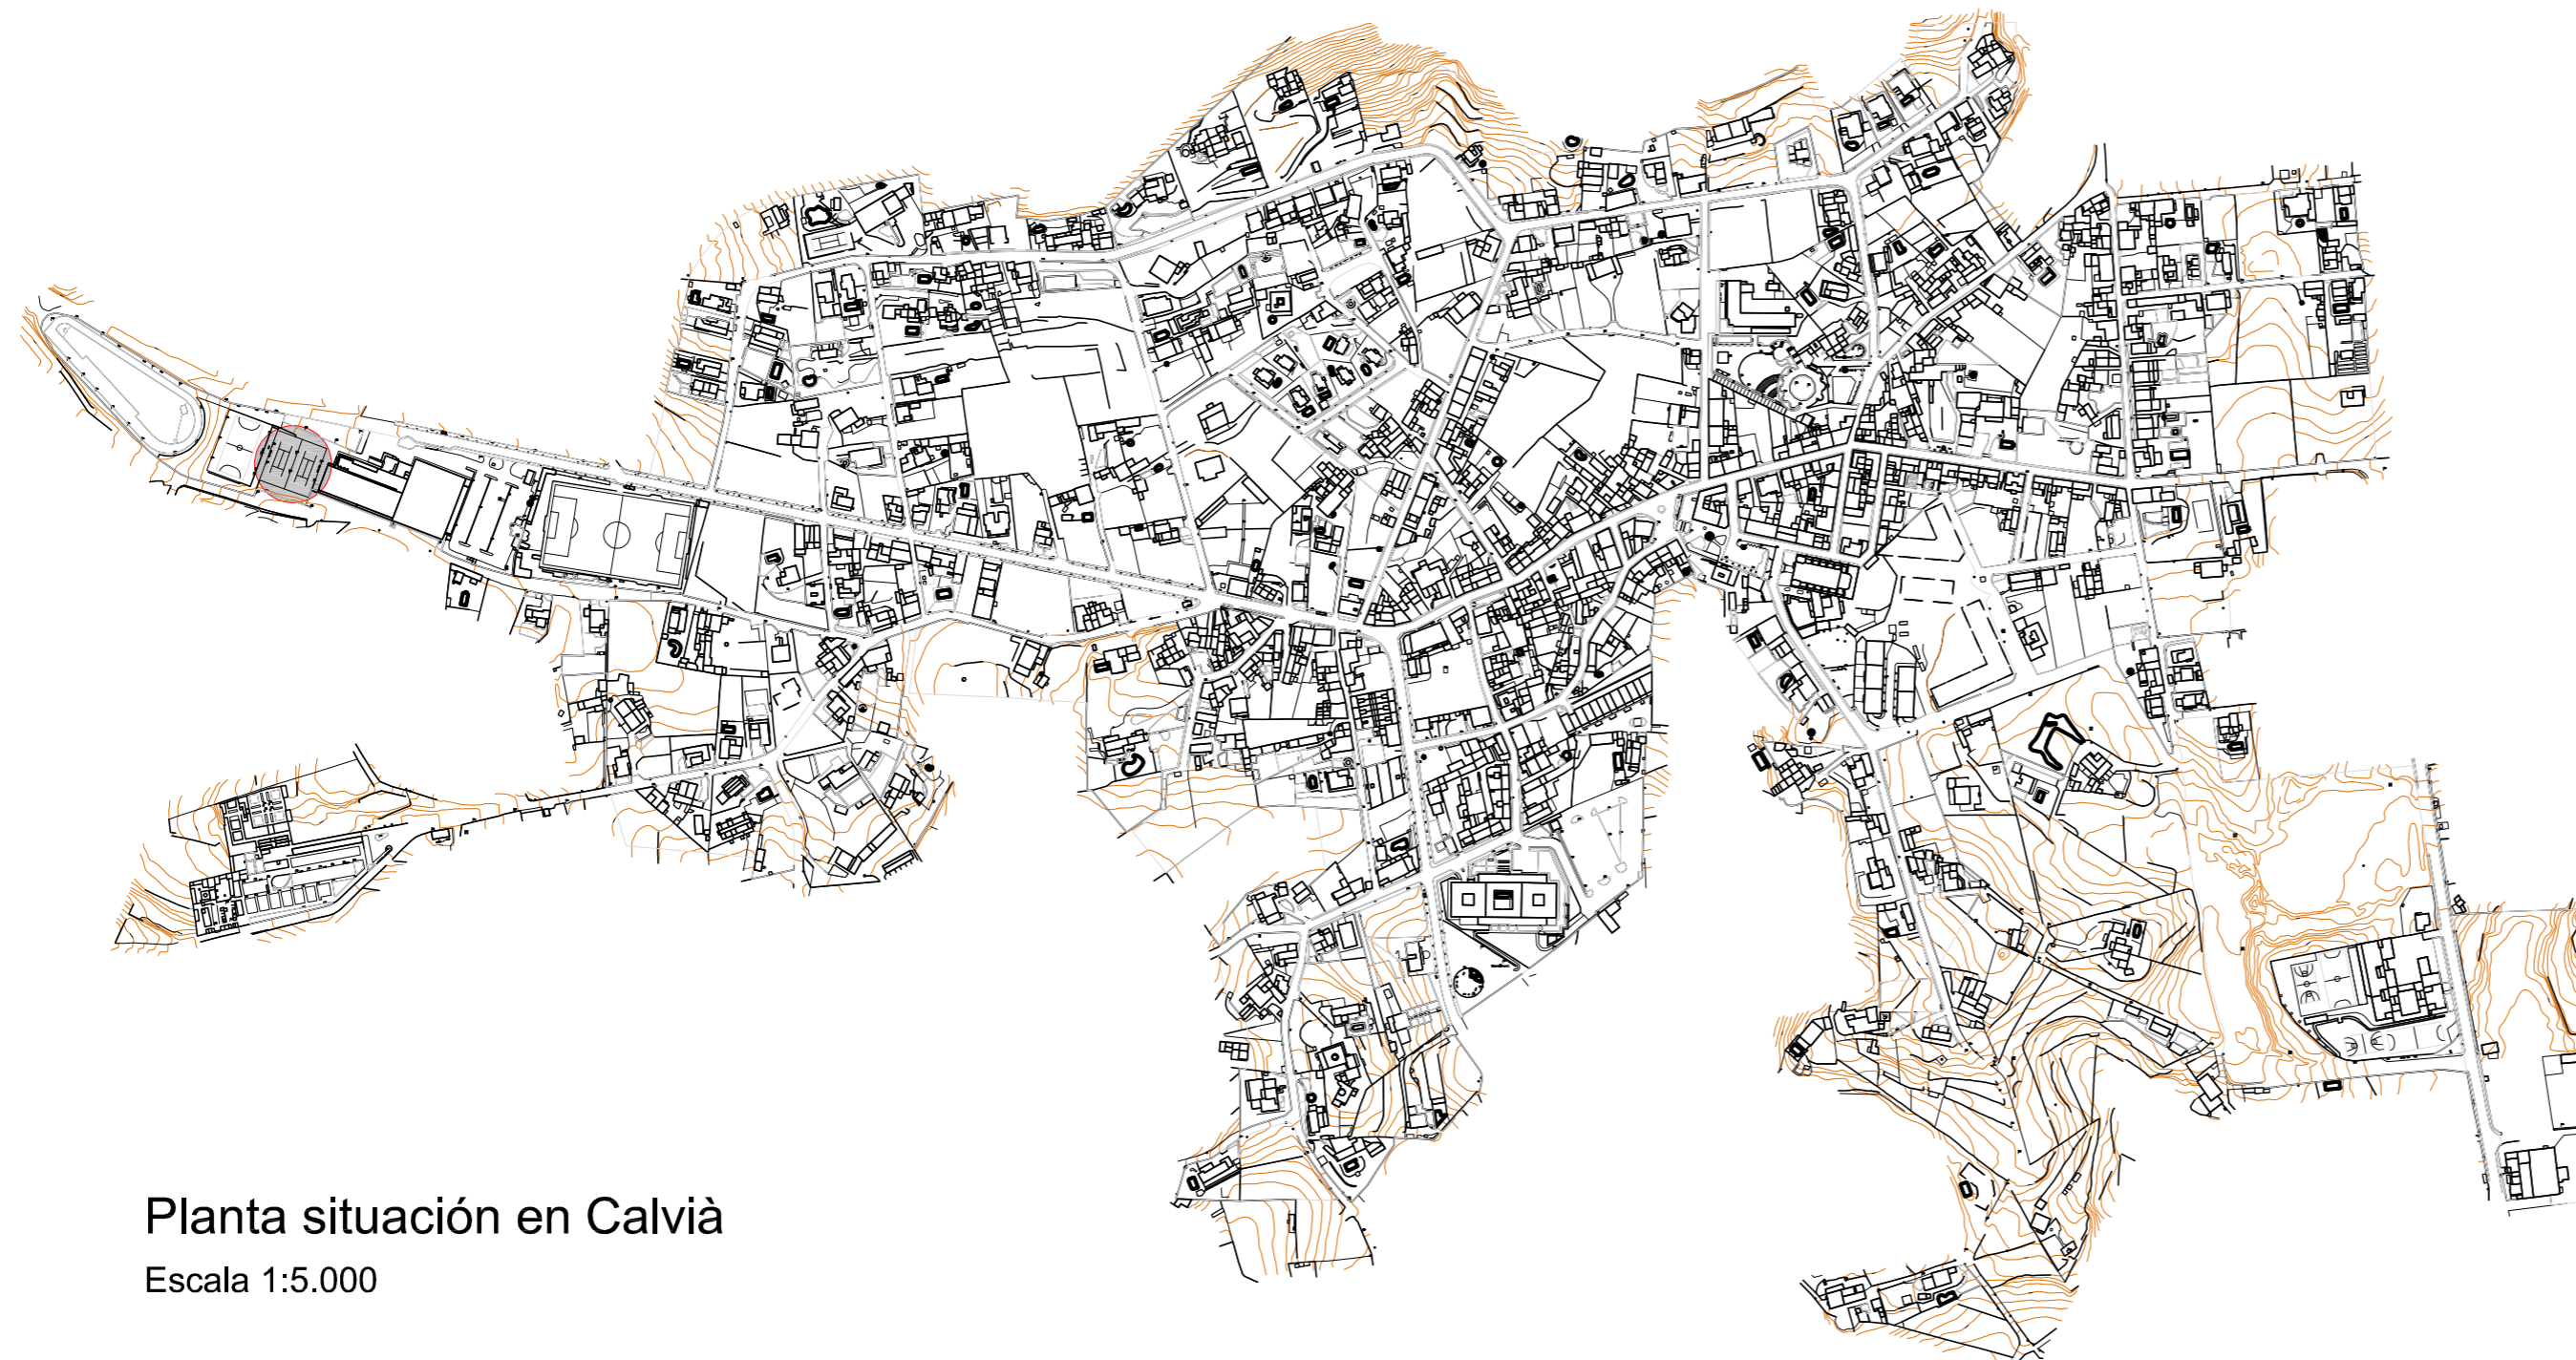

Planta situación en Calvià
Escala 1:5.000

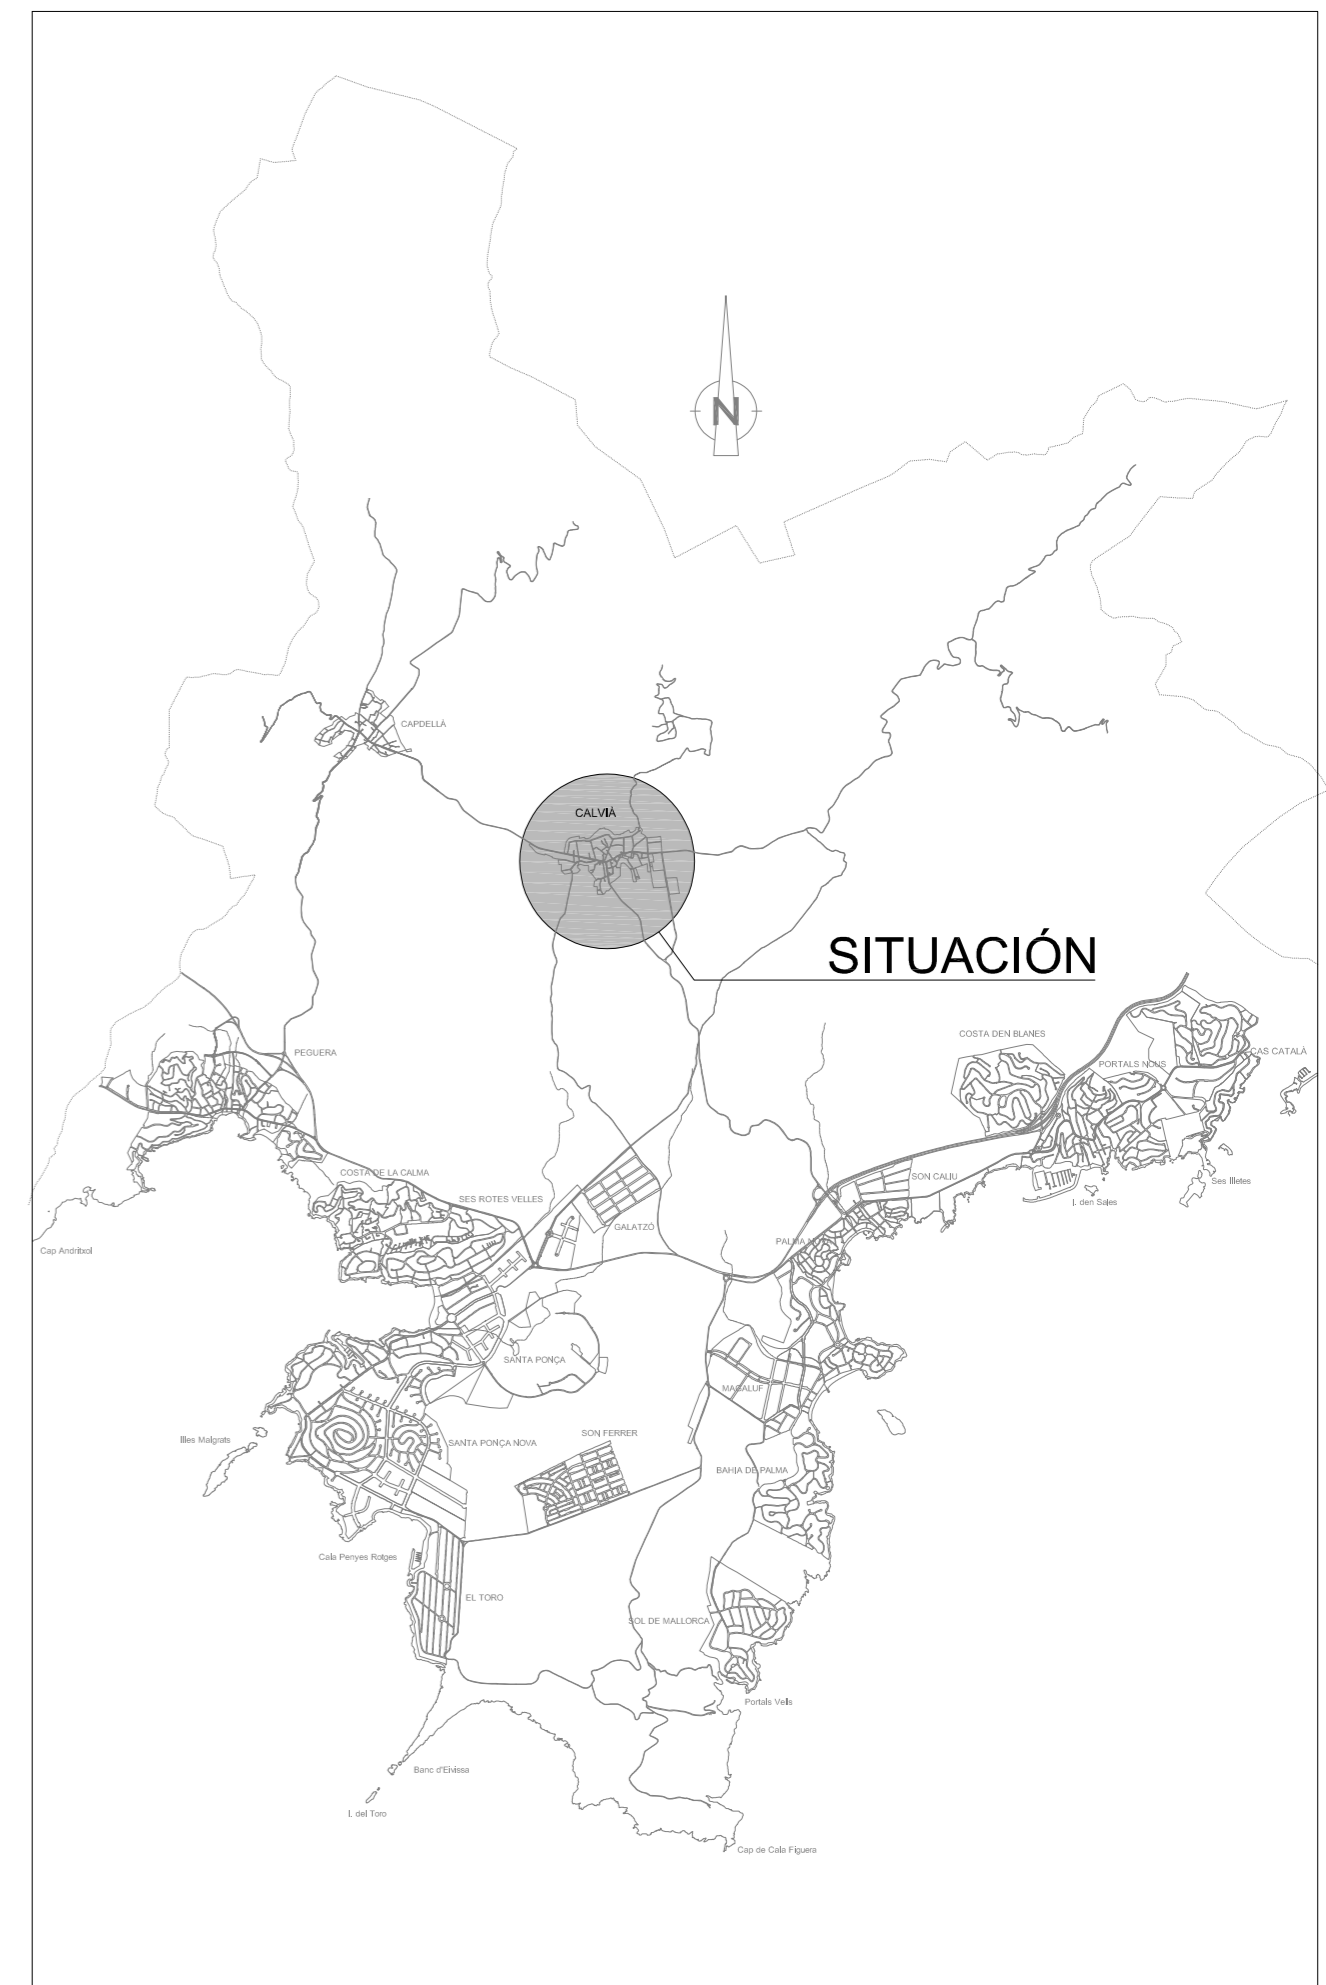


Situación en el termino municipal
Escala esquema

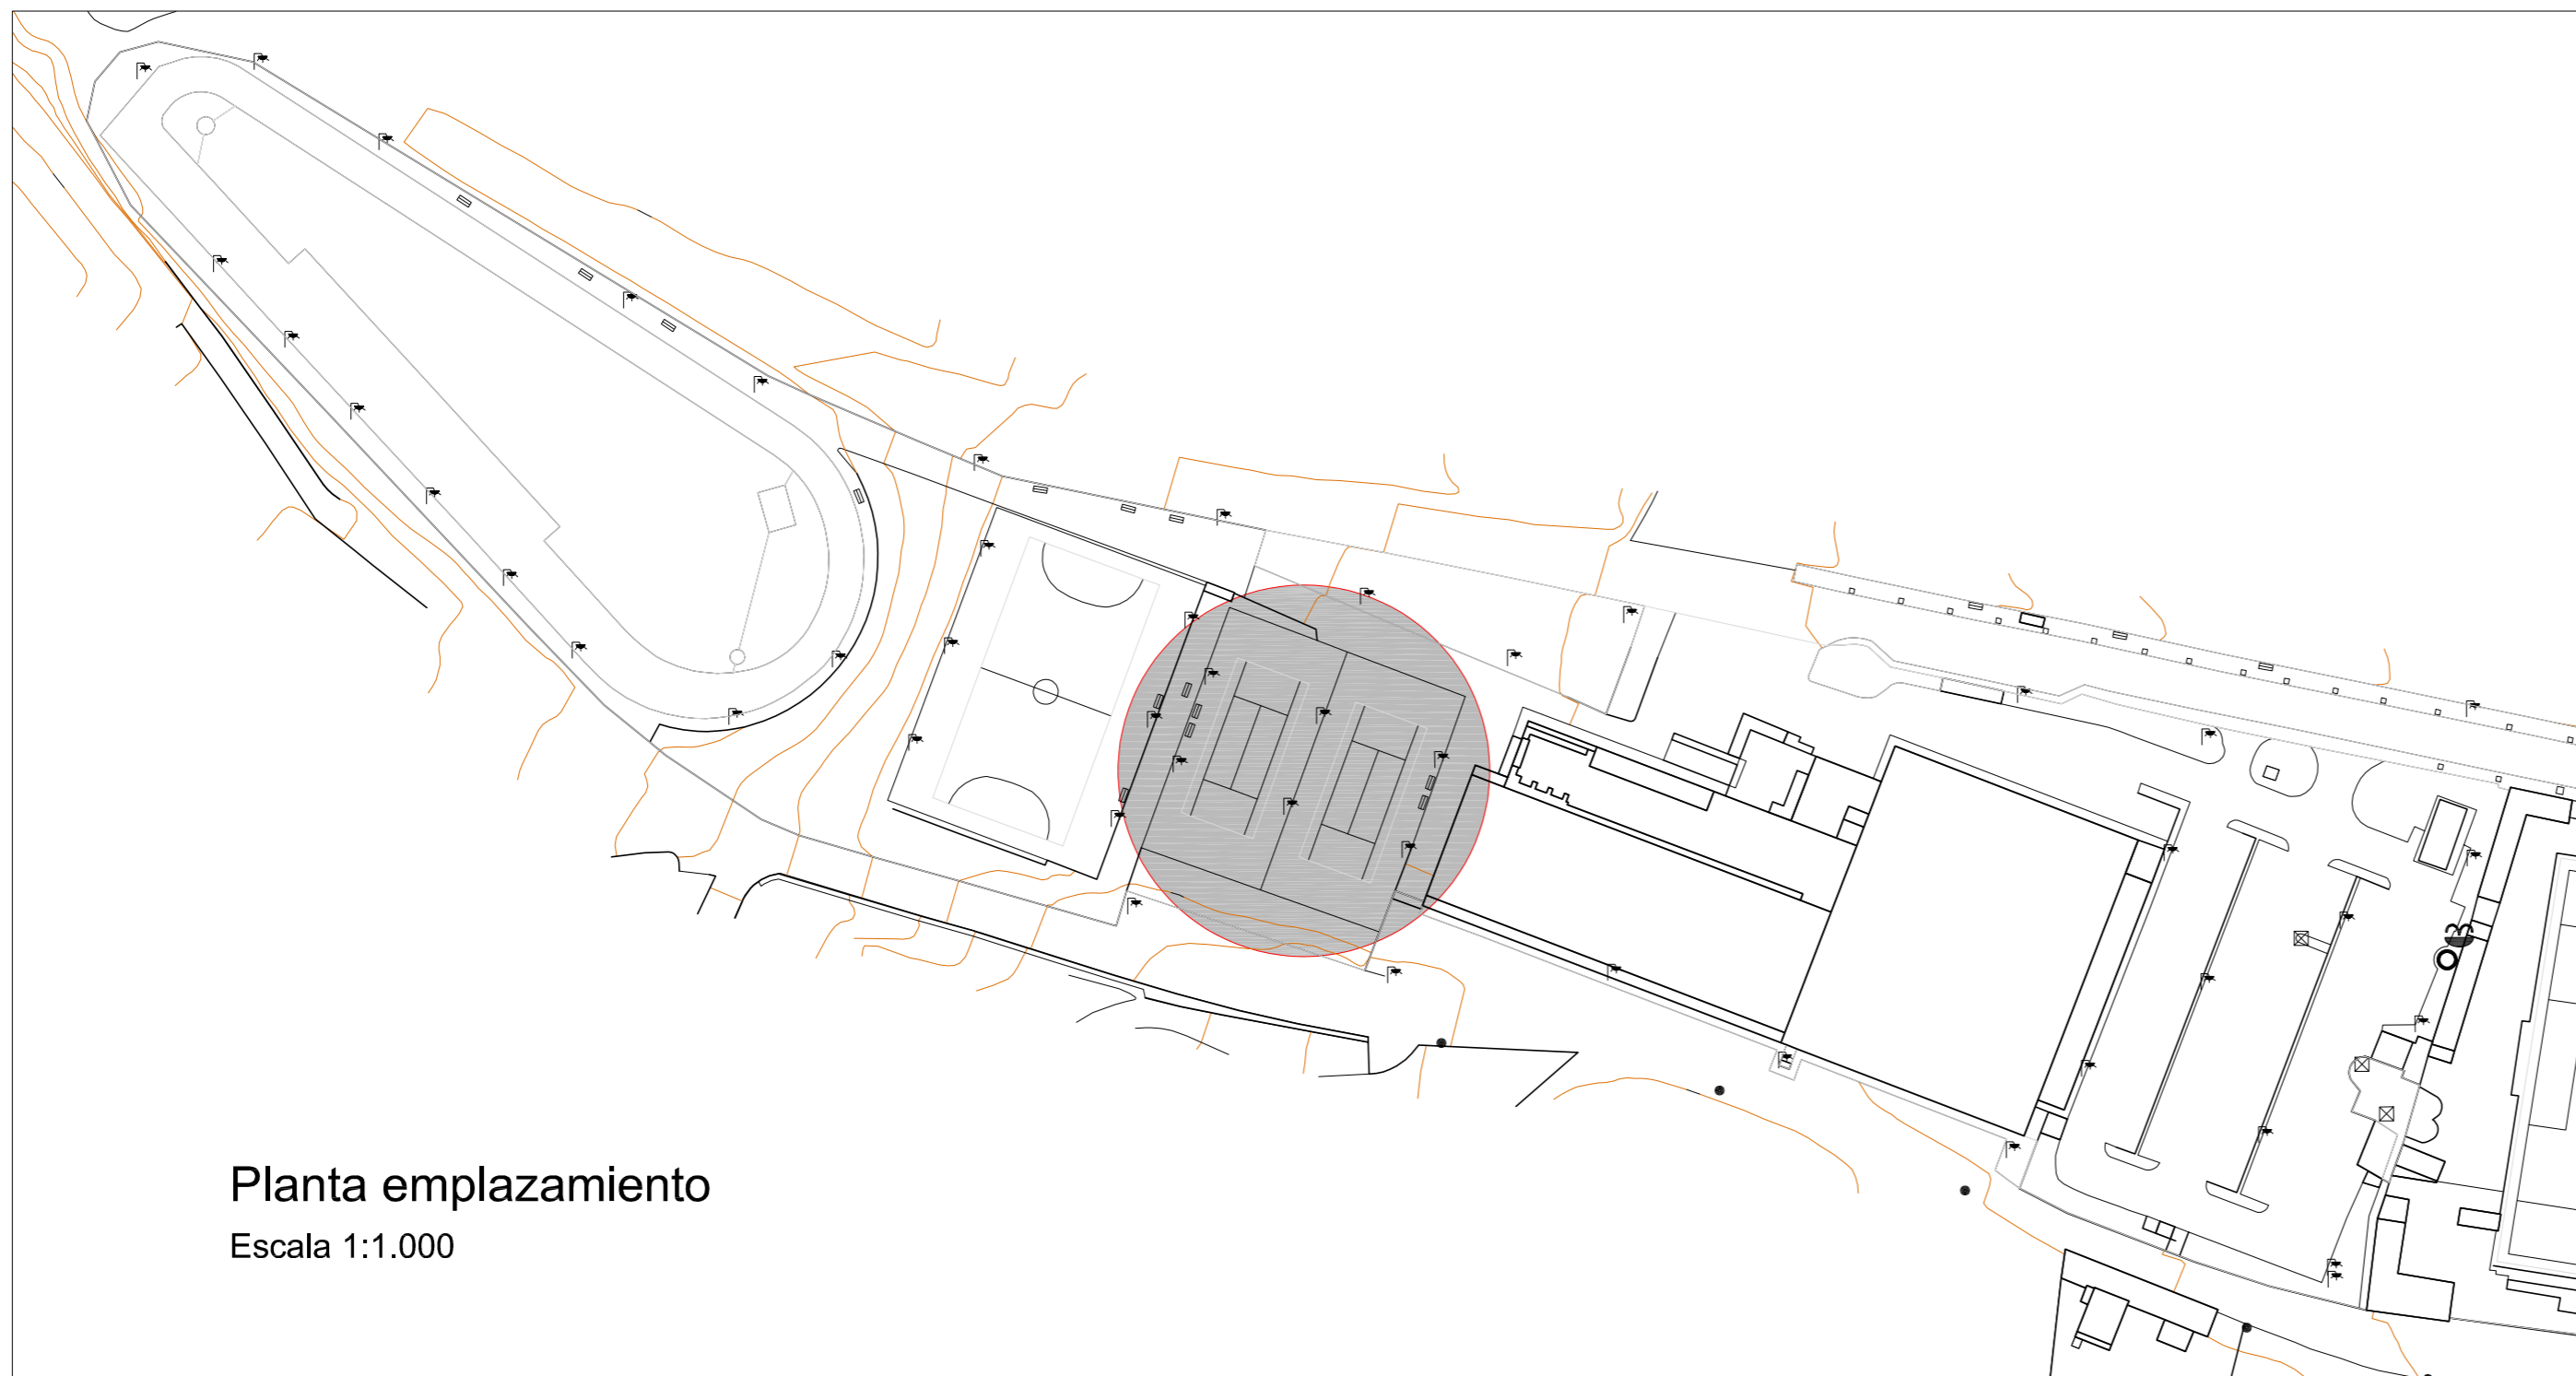


Planta emplazamiento
Escala 1:1.000

Título del Proyecto :		
Renovación pistas de tenis Polideportivo Melani Costa, Calvià.		
El Técnico Municipal :	Plano :	Escala :
Patricia Franco Martí	Pistas polideportivo Melani Costa Emplazamiento y situación	1/1000 ; 1/5000
		Fecha :
		Septiembre 2022
		Referencia :
		025-2019
		Dibujado :
		XST
Patricia Franco Martí I.T.O.P.	Nº Plano :	

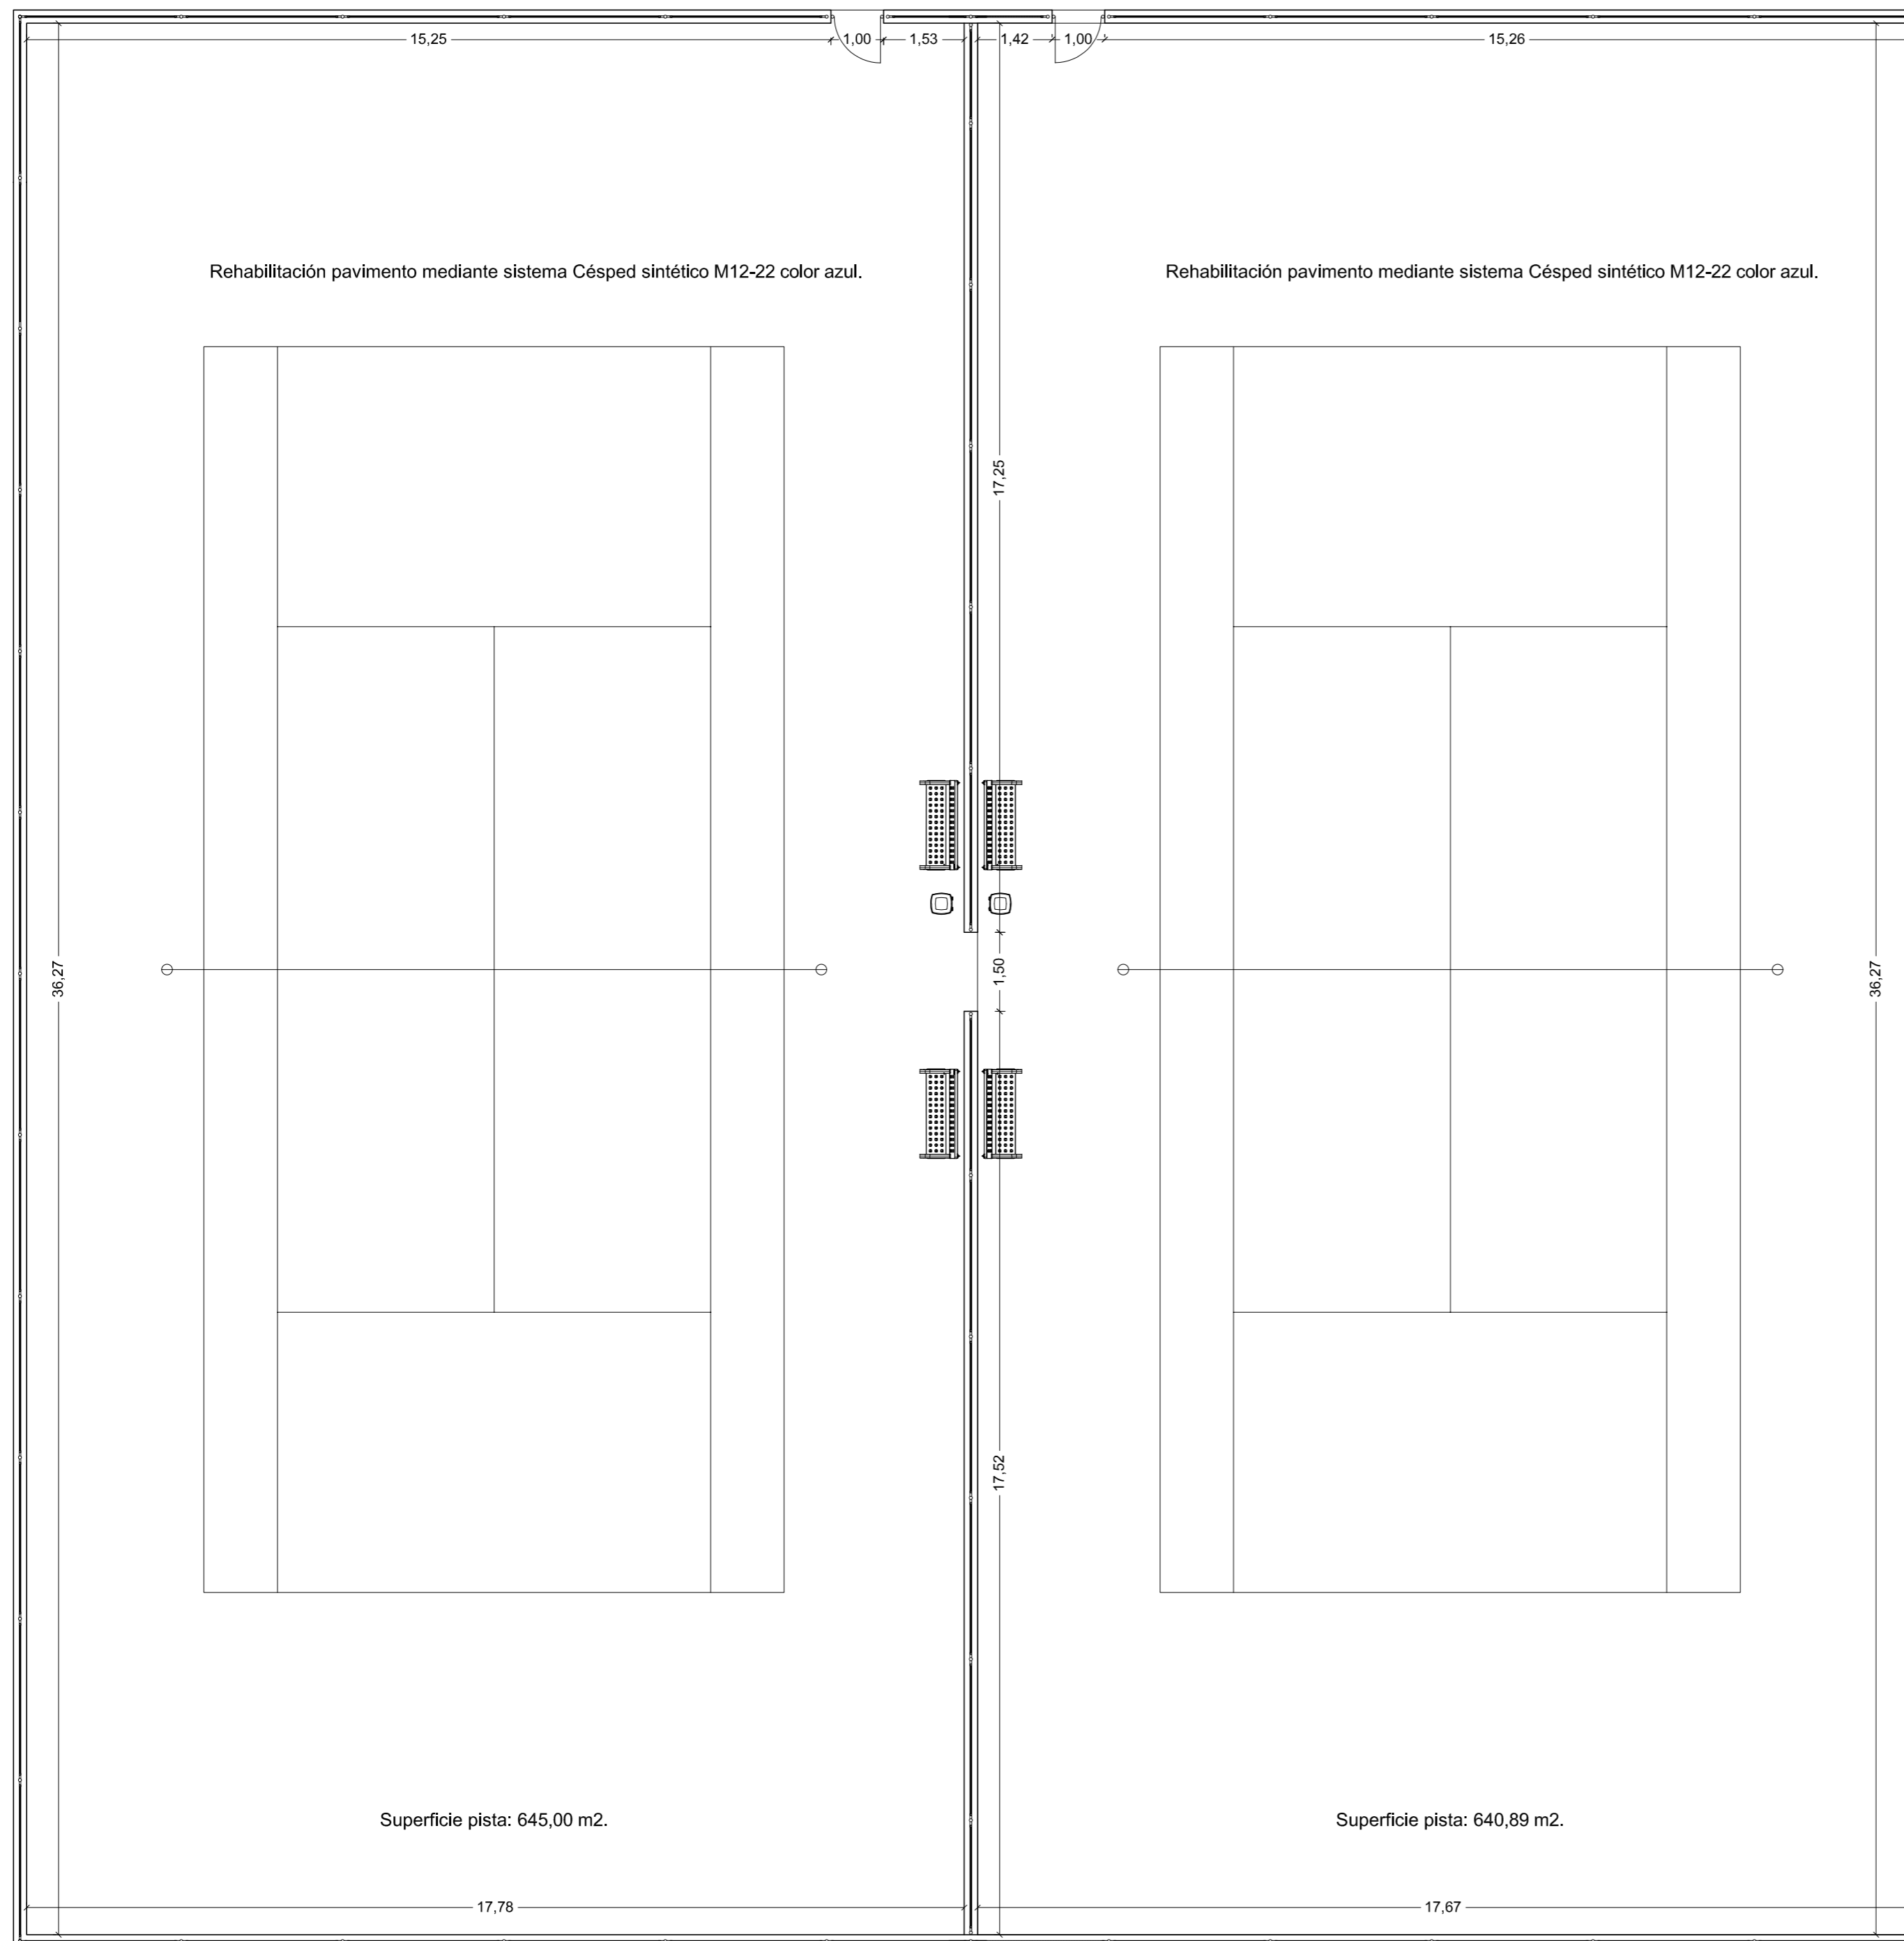


Planta pistas
Escala 1:100

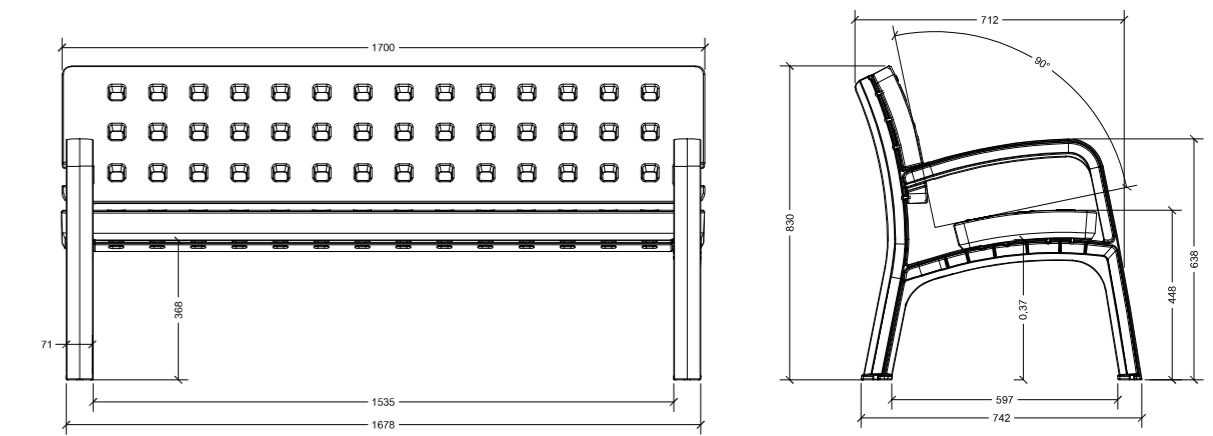


Alzado frontal

Alzado lateral

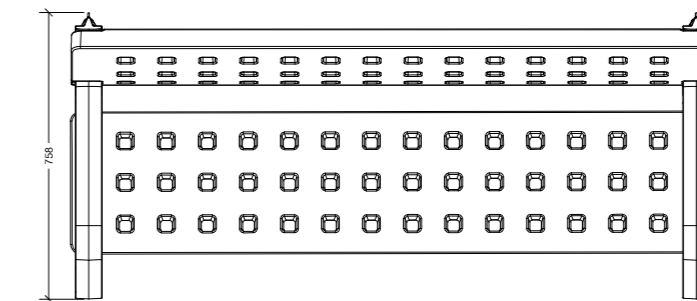


Planta


Detalle banco
Escala 1:20

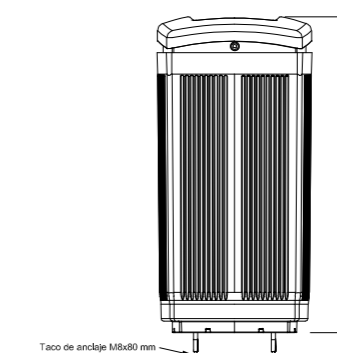

Alzado frontal

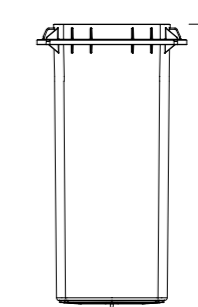


Alzado lateral

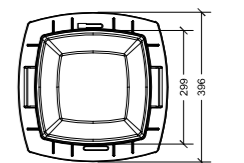


Planta cubeta

Tubo de anclaje fabricado en aluminio con la papelerera

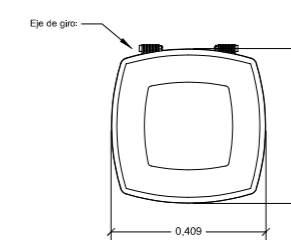

Planta tapadera

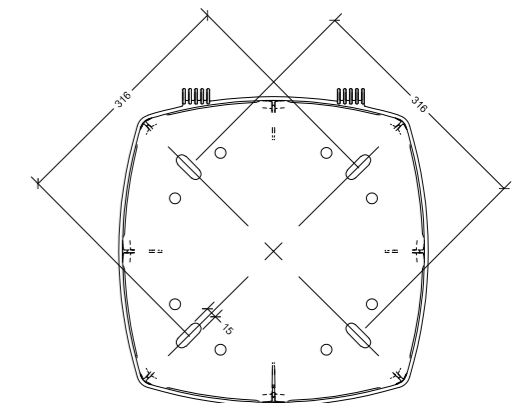

Detalle anclaje

Detalle papelerera
Escala 1:20

Título del Proyecto :		
Renovación pistas de tenis polideportivo Mèlani Costa, Calvià		
El Técnico Municipal :	Plano :	Escala :
Patricia Franco Martí	Pistas polideportivo Melani Costa	1/100: 1/20
	Planta pistas	Fecha :
		Septiembre 2022
		Referencia :
		025-2019
		Dibujado :
		XST
Patricia Franco Martí I.T.O.P.		Nº Plano :