



## Secció III. Altres disposicions i actes administratius AJUNTAMENT DE CALVIÀ

8190

*Resolució de Batlia relatiu a la modificació del decret de batlia de data 13/06/2024 de creació de nous mercats periòdics setmanals al municipi de Calvià (El Toro, Magalluf i Palmanova-Son Caliu)*

### ANTECEDENTS DE FET

**Primer.-** Per Resolució de Batlia en data 13/06/2024 es varen crear el següents mercats anuals:

- **MERCAT SETMANAL DE EL TORO;** tots els dimecres, a les vies i zones públiques que es determinen a l'Annex I adjunt, que forma part integrant de la present resolució.
- **MERCAT SETMANAL DE PALMANOVA;** tots els diumenges, a les vies i zones públiques que es determinen a l'Annex I adjunt, que forma part integrant de la present resolució.
- **MERCAT SETMANAL DE MAGALLUF;** tots els dijous, a les vies i zones públiques que es determinen a l'Annex I adjunt, que forma part integrant de la present resolució.

**Segon.-** A l'Annex I del mencionat Decret de Batlia es varen publicar els plànols d'ubicació dels tres mercats creats.

**Tercer.-** Consta informe jurídic de la secció de Comerç amb data 07/08/2024.

### VALORACIÓ JURÍDICA

**Primer.-** L'article 13.2 del Reglament regulador per a l'organització, instal·lació i muntatge dels mercats periòdics i temporals al terme municipal de Calvià (BOIB n° 78 de 11/06/2024), estableix les competències de Batlia, entre elles:

“b.- La modificació de la situació i delimitació dels mateixos.”

Al mercat de El Toro, hi ha una nova distribució dels llocs inicialment prevists als plànols aprovats i publicats al BOIB n°88, de 4 de juliol de 2024.

Respecte al mercat de Magalluf, s'ha decidit traslladar a una nova ubicació, essent aquesta l'aparcament de l'Avinguda Palmeres, en no ser suficient l'espai inicialment previst al carrer Gal·lió.

**Segon.-** L'article 88.6 de la Llei 39/2015 disposa que “l'acceptació d'informes o dictàmens servirà de motivació a la resolució quan s'incorporen al text de la mateixa”.

Per l'exposat, a tenor de lo disposat a la Llei 7/1985, de 2 d'abril, Reguladora de les Bases de Règim Local, el Reglament de Mercats i la resta de legislació aplicable, es dicta la següent

### RESOLUCIÓ

**PRIMER.- MODIFICAR** els plànols aprovats per Resolució de Batlia de data 13/06/2024 dels següents mercats:

- **MERCAT SETMANAL DE MAGALLUF;** a les vies i zones públiques que es determinen a l'Annex I adjunt, que forma part integrant de la present resolució.
- **MERCAT SETMANAL DE EL TORO;** a les vies i zones públiques que es determinen a l'Annex I adjunt, que forma part integrant de la present resolució.

**SEGON.- CONFIRMAR** totes les demés prescripcions de la part dispositiva de la Resolució de Batlia de data 13/06/2024.

**TERCER.- ORDENAR** la publicació de la present resolució al BOIB, al taulell d'anuncis municipal i a la pàgina web municipal.

**PEU DE RECURS.** -El que trasllado a vostè als efectes que siguin procedents, significant-li que, contra la present resolució, que posa fi a la via administrativa, es pot interposar, amb caràcter potestatiu, recurs de reposició davant del mateix òrgan que l'ha dictada, d'acord amb el que



disposa l'art. 123 de la Llei 39/2015, d'1 de octubre, de procediment administratiu comú de les administracions públiques. el termini per interposar-lo és d'un mes a comptar de l'endemà de el de la recepció de la present notificació, no podent, en aquest cas, interposar recurs contenciós administratiu fins que s'hagi resolt expressament el de reposició o s'hagi produït la desestimació presumpta del mateix.

El recurs de reposició s'haurà de presentar al Registre General d'aquest Ajuntament o en les dependències i mitjans a què es refereix l'art. 16.4 de la Llei 39/2015 abans esmentada, i s'entendrà desestimat quan no es resolgui i notifiqui en el termini d'un mes, a comptar de l'endemà de la seva interposició, i en aquest cas quedarà oberta la via contenciosa administrativa.

Si no s'utilitza el recurs potestatiu de reposició, es pot interposar directament recurs contenciósadministratiu, d'acord amb el que estableix l'article 123 anteriorment esmentat, i als articles 45 i següents de la Llei 29/98, de 13 de juliol, reguladora de la jurisdicció contenciosa administrativa, davant els Jutjats del Contenciós-Administratiu dels de Palma de Mallorca en el termini de dos mesos, a comptar de l'endemà de el de la recepció de la present notificació. Això sense perjudici de qualsevol altre recurs o acció que s'estimi pertinent.

Calvià, *(signat electrònicament: 7 d'agost de 2024)*

**La tta de batle delegada de Turisme, Comerç, Activitats, Platges i Litoral**


(PD 12/01/2024)

Elisa Monserrat Mayol





### ANNEX I: PLÀNOLS

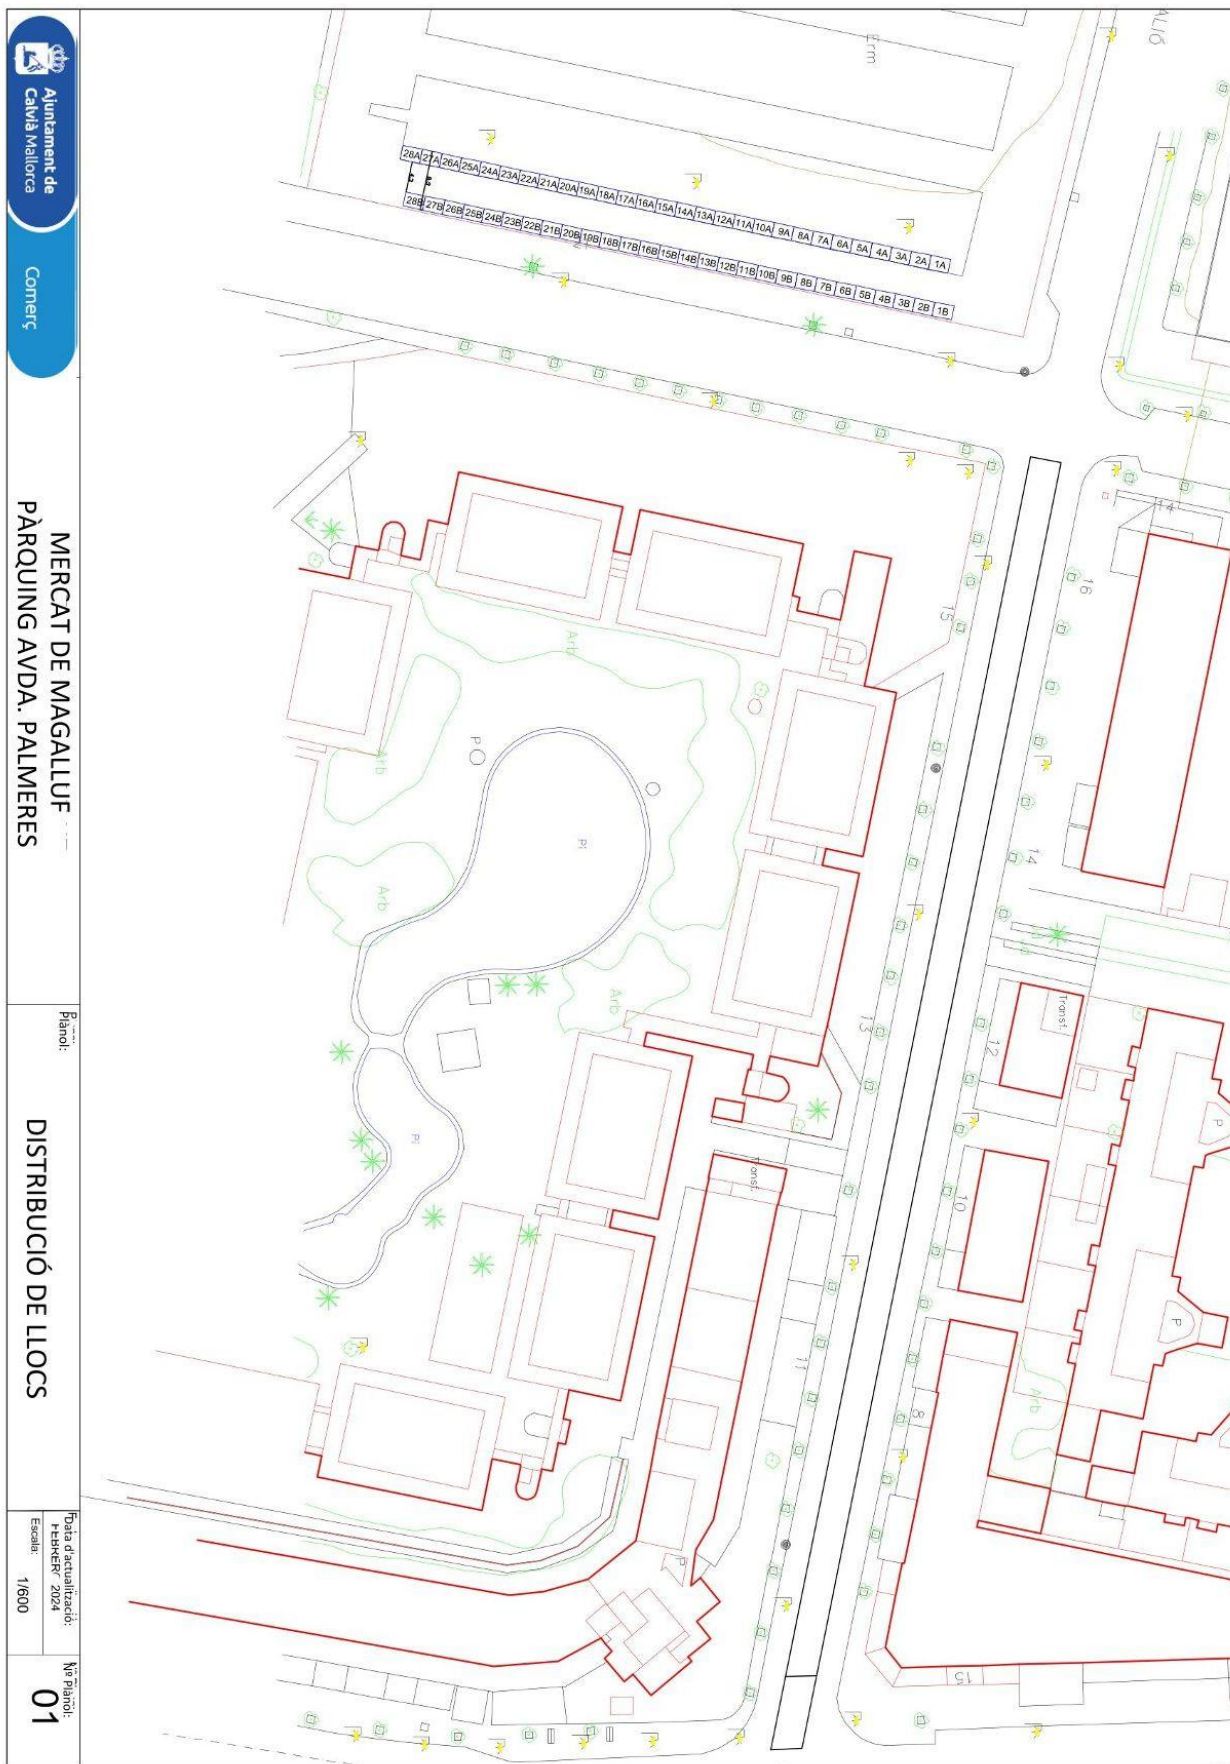

Ajuntament de Calvià Mallorca

Comerç

MERCAT DE MAGALLUF  
PÀRQUING AVDA. PALMERES

Plànol:


DISTRIBUCIÓ DE LLOCS

Plata d'actualització:  
FEBRER 2024  
Escala: 1/600

Nº Plaol:  
01

<https://www.caib.es/eboifront/pdf/ca/2024/109/1169217>



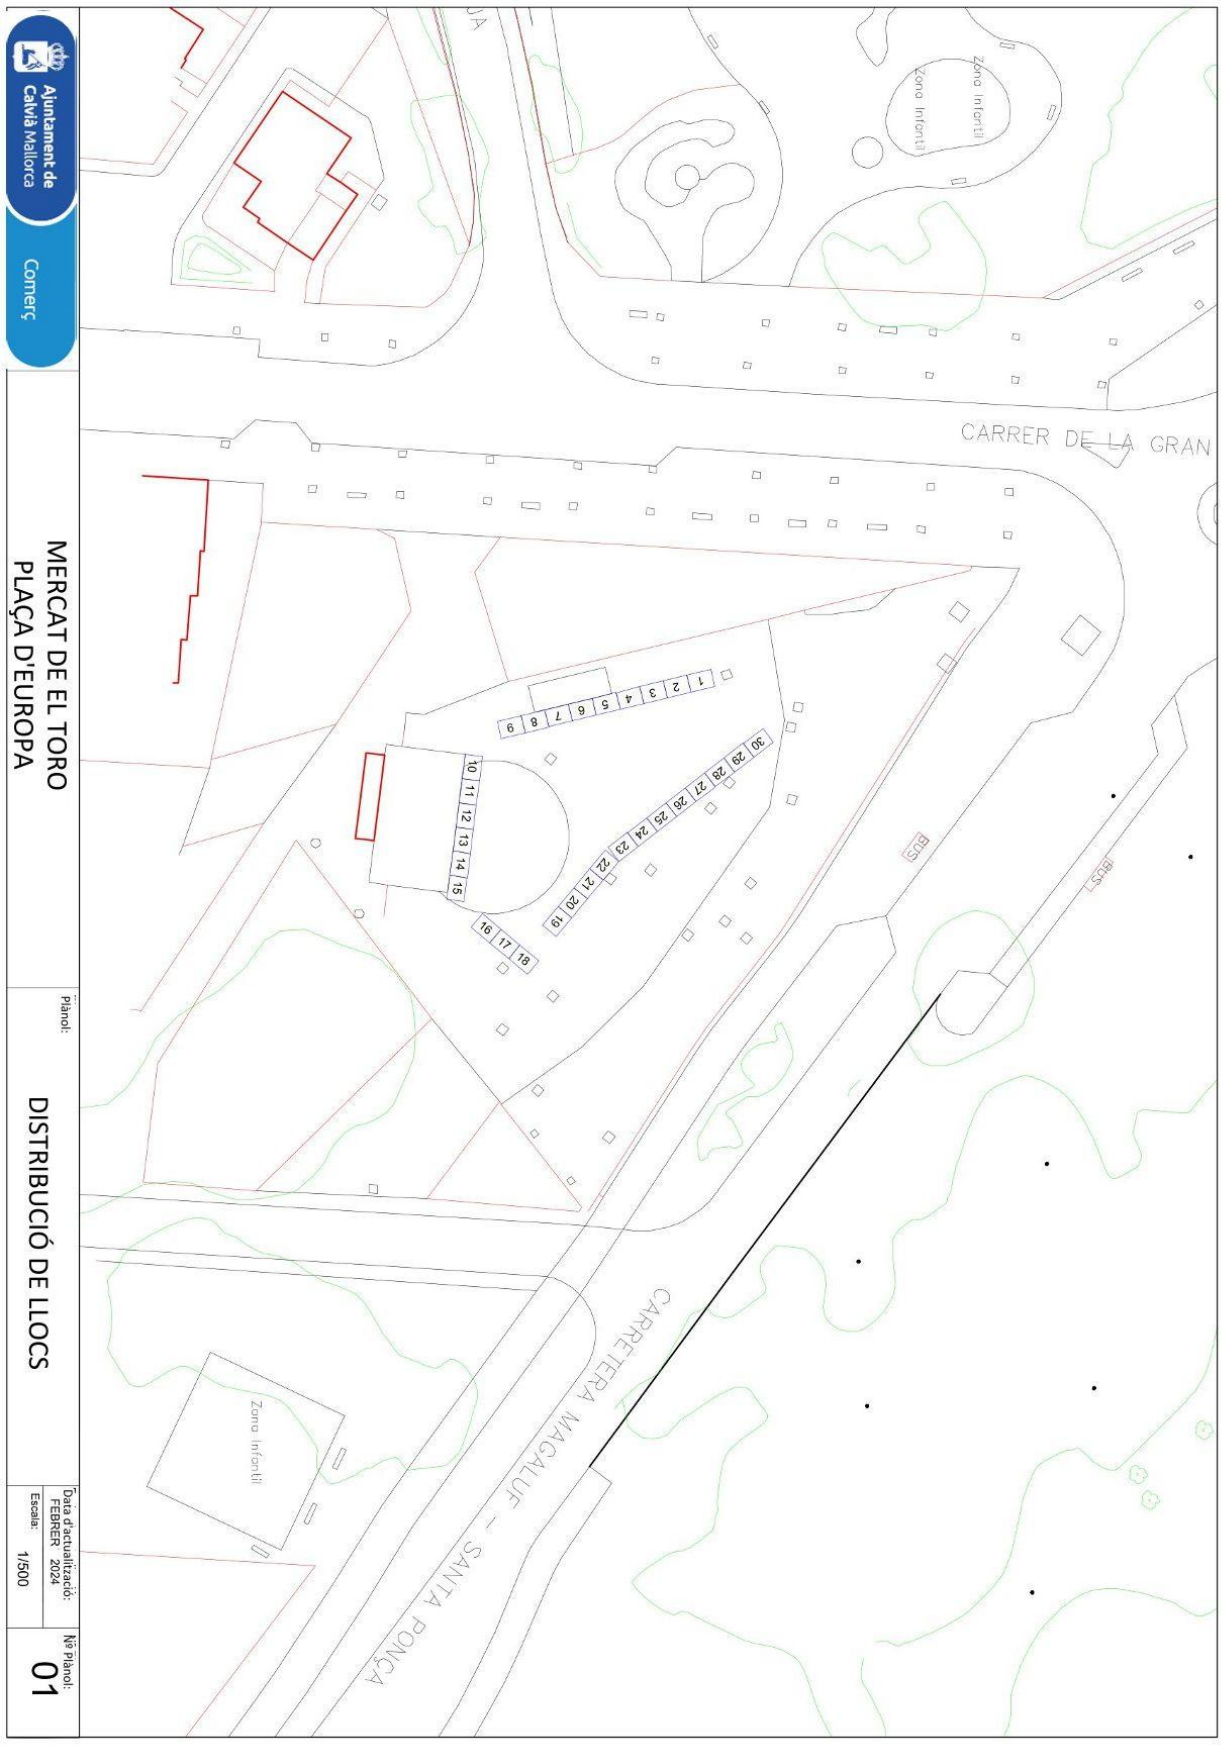


 Ajuntament de  
 Cavia Mallorca  
 Comerç

**MERCAT DE EL TORO**  
**PLAÇA D'EUROPA**

Plànol:  
**DISTRIBUCIÓ DE LLOCS**

Data d'actualització:  
 FEBRER 2024  
 Escala: 1/500

Nº Plànol:  
**01**

<https://www.caib.es/eboibfront/pdf/ca/2024/109/1169217>

