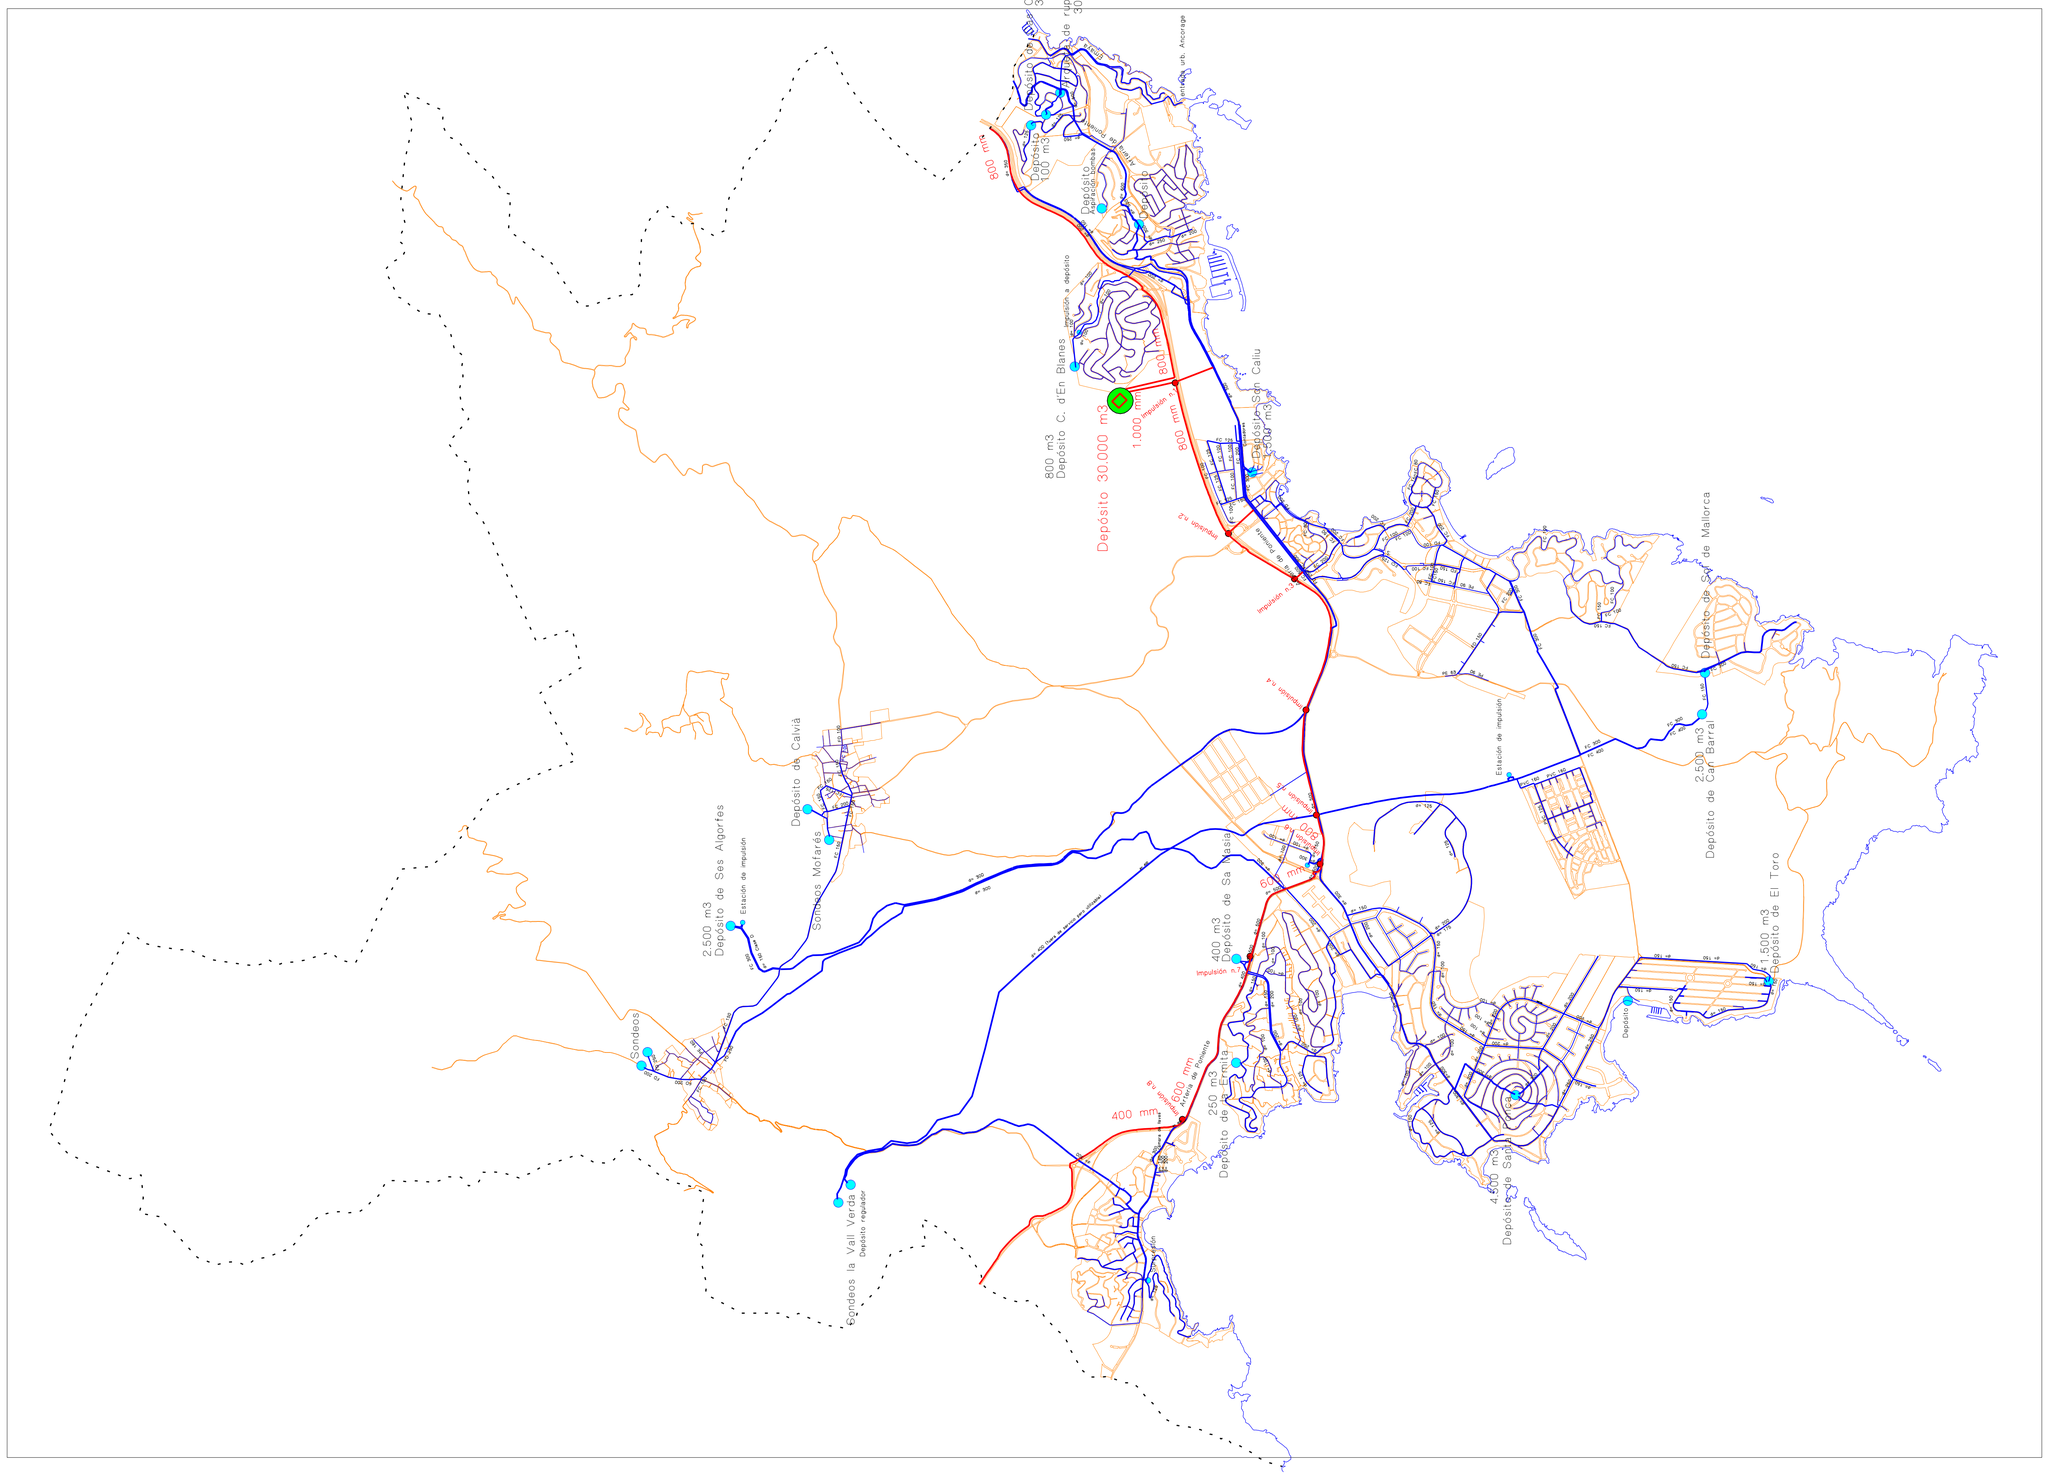
Depósito 30.000 m3
800 m3
Depósito C. d'En Blanes
Depósito de Calvià
Sondeos Mofarés
2.500 m3
Depósito de Ses Algorfes
Estación de impulsión
Sondeos
Sondeos la Vall Verda
Depósito regulador
400 mm
600 mm
800 mm
1.000 mm
Depósito de Son Caliu
Depósito de Son Ferrer
