

DOSSIER VIVIENDA GALATZÓ
Avnd. Puig de Saragossa n°8
BLOC B, ESC 1, PB, PORTA B

NÚM. ORDEN E.P. 18

TIPOLOGÍA VIVIENDA



EDIFICIO B ESCALERA 1


P.B PUERTA B

SUP. CALIFICADA 77.39

APARCAMIENTO EXT. 12


SUPERFICIE 11.00

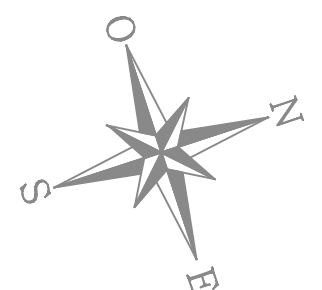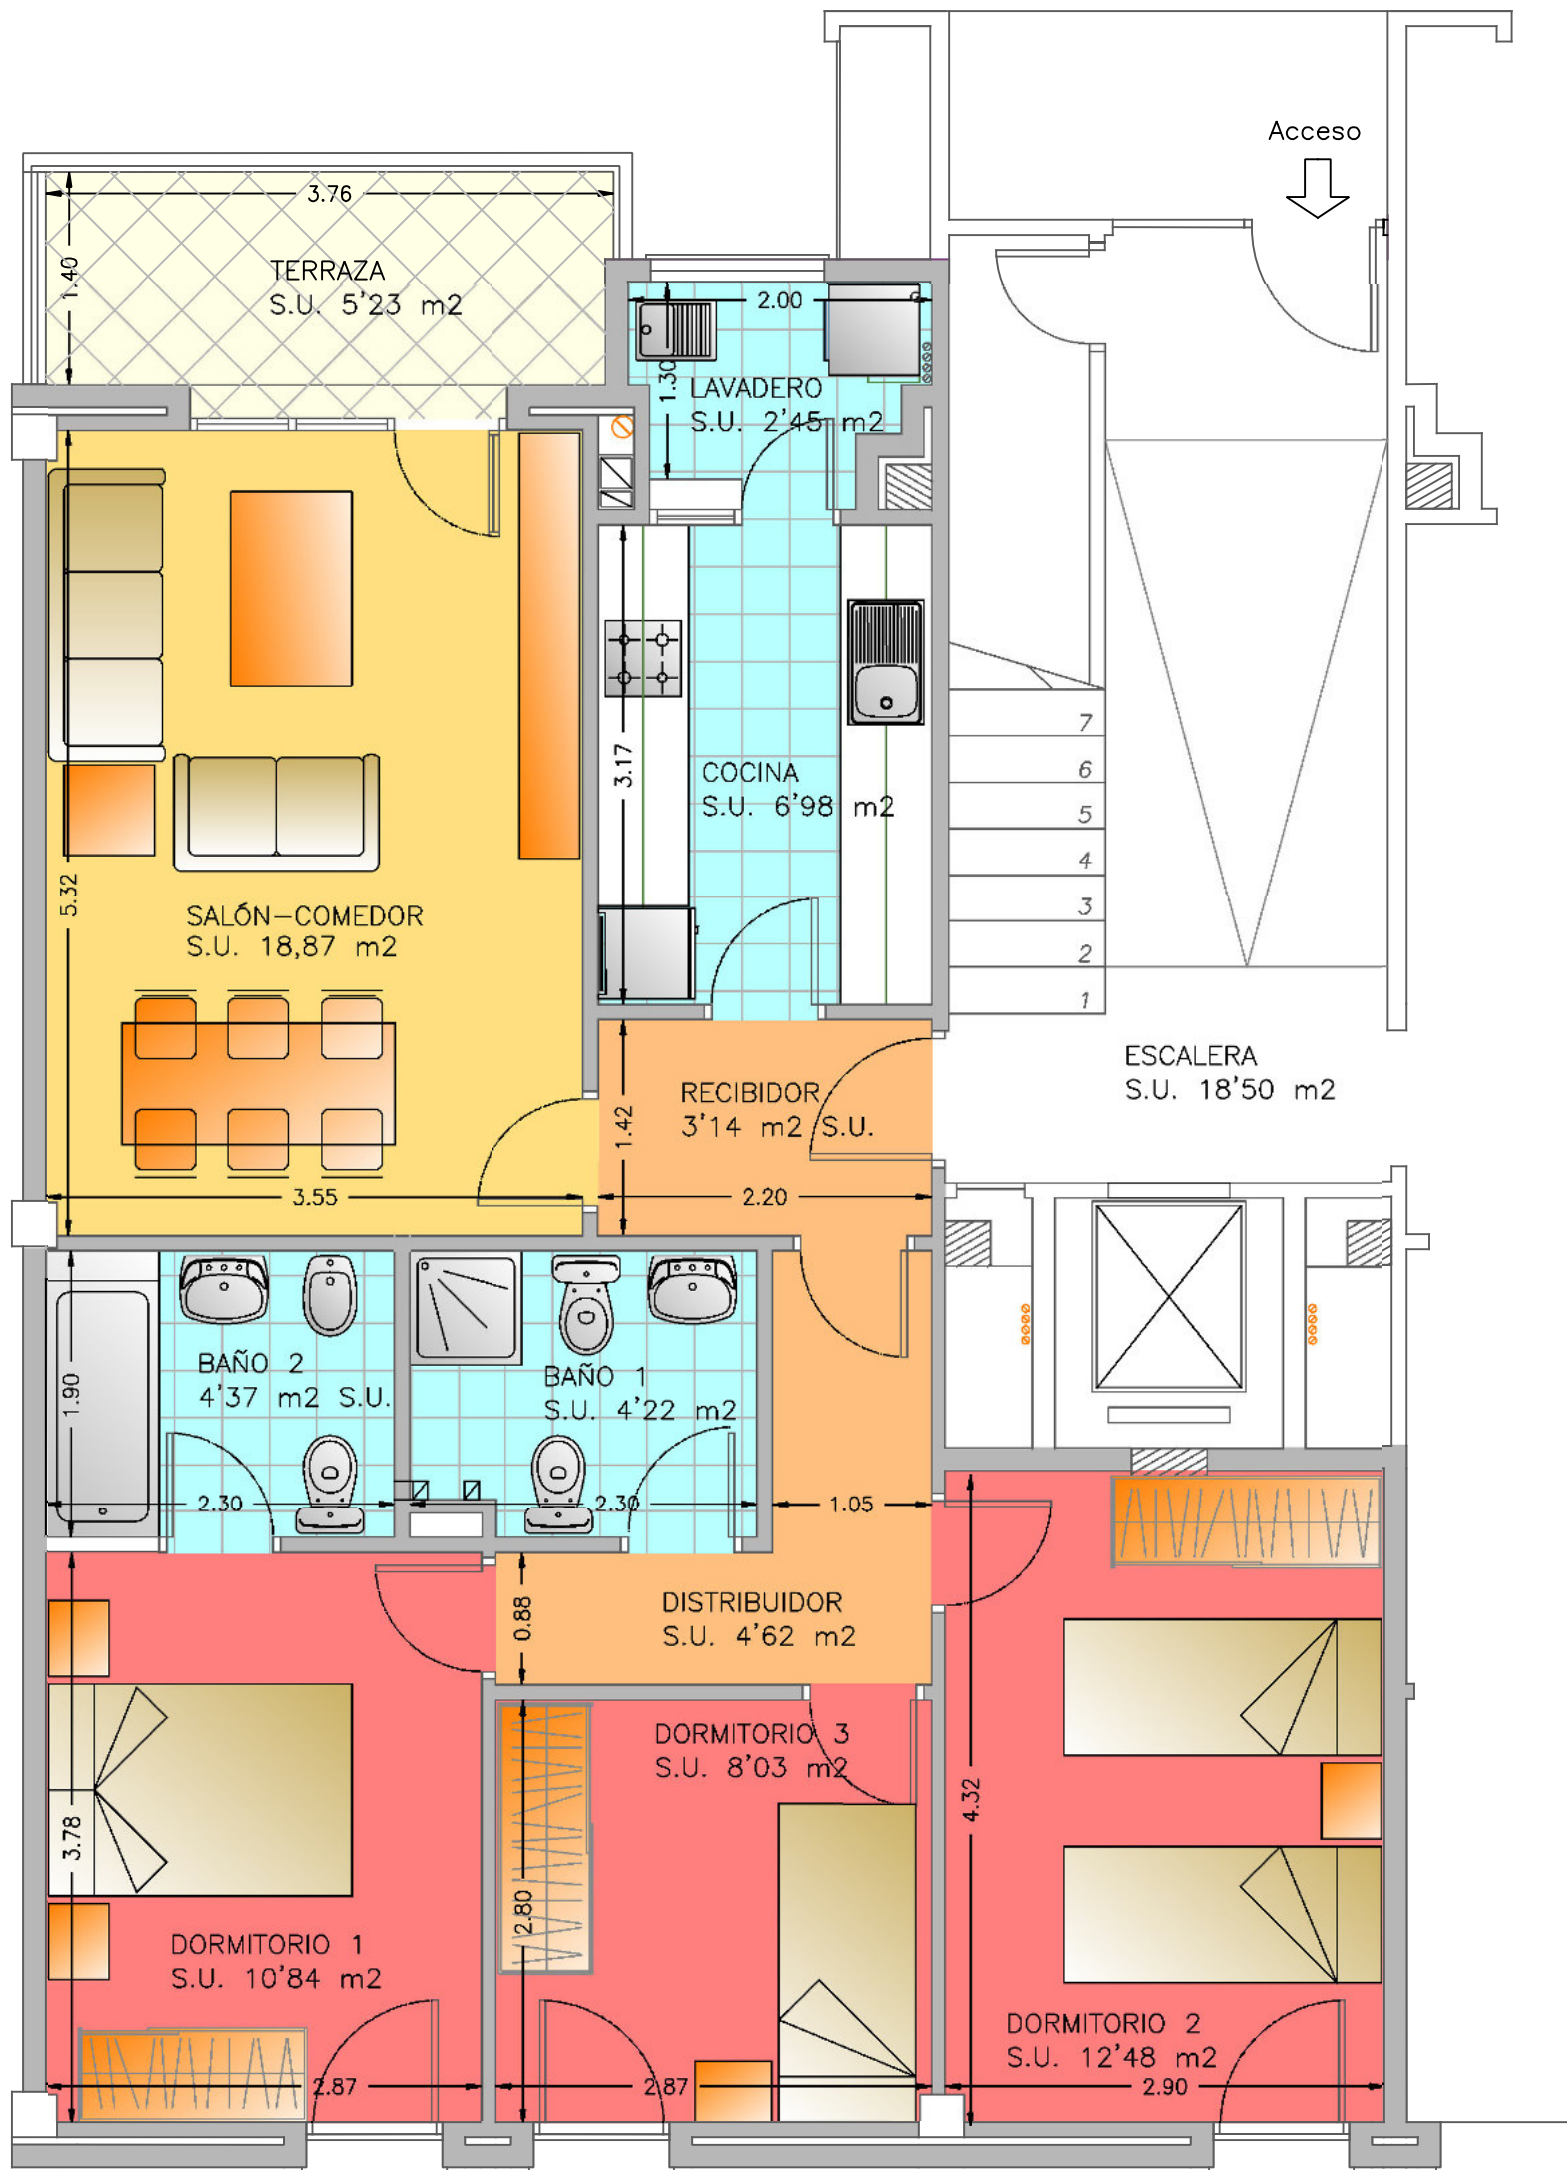

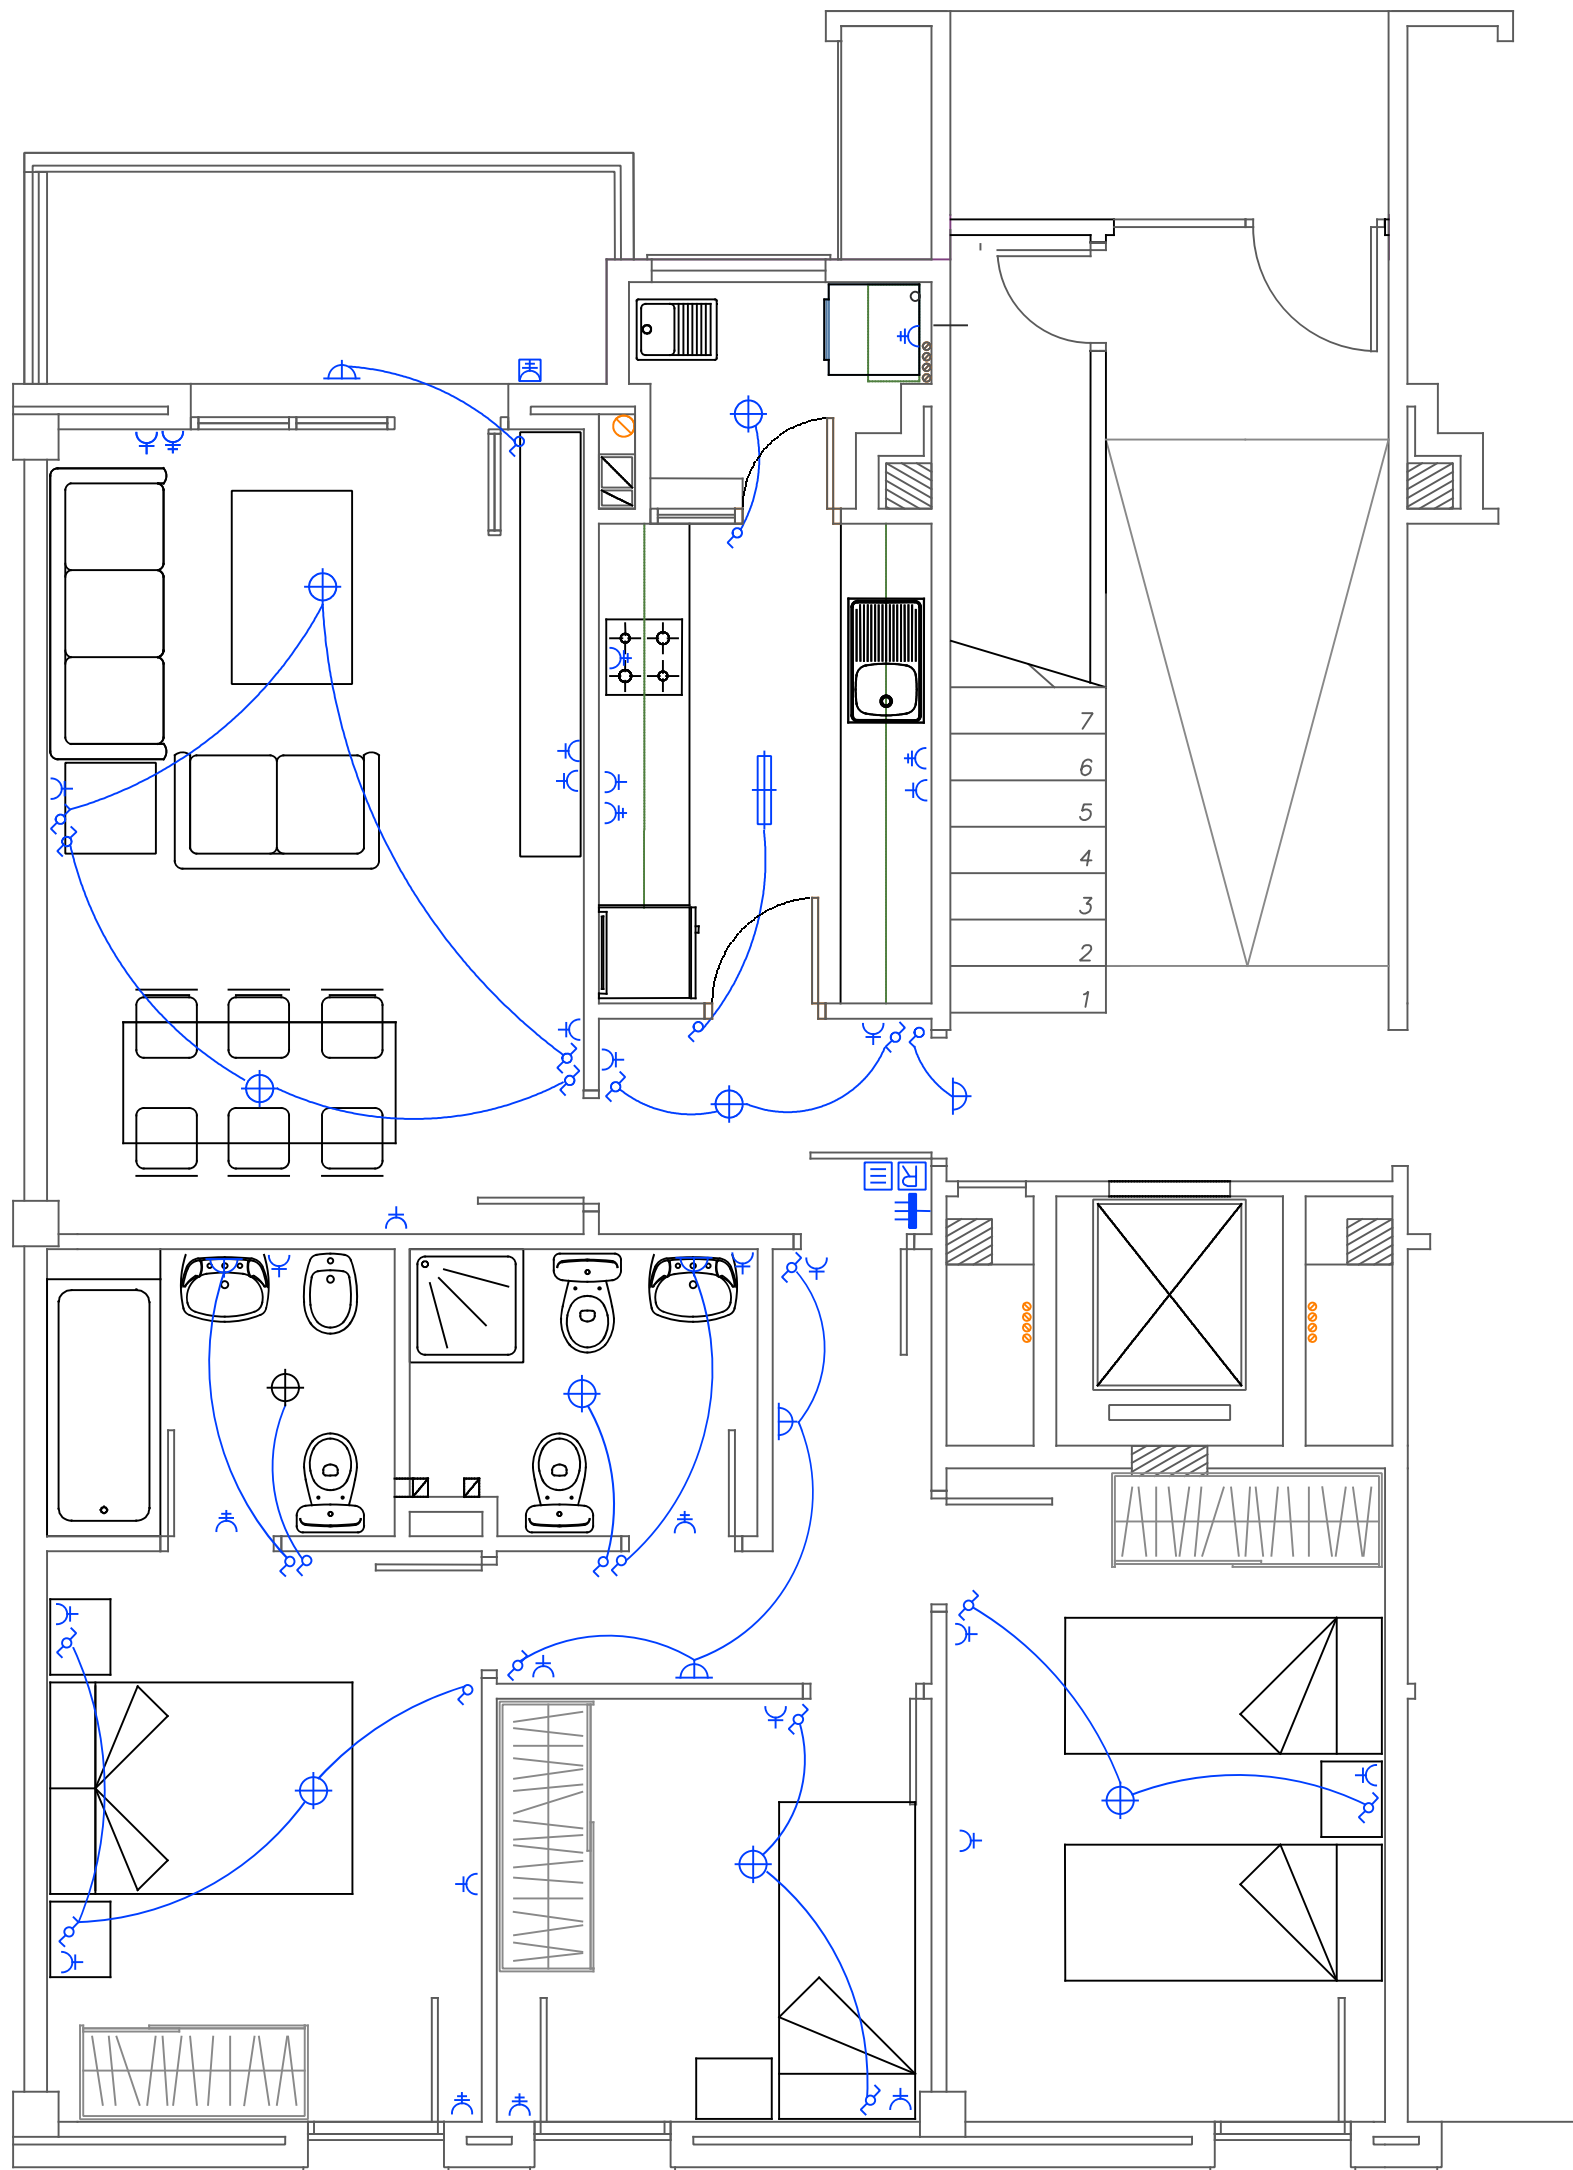

LEYENDA INSTALACION ELECTRICA

| | | | |
|--|-----------------------------------|--|--------------------------------------|
| | BATERIA DE CONTADORES | | BASE ENCHUFE 25 A. |
| | ARQUETA DE PICA DE TOMA DE TIERRA | | BASE ENCHUFE PROTEGIDO PARA EXTERIOR |
| | CUADRO GENERAL DE PROTECCION | | PUNTO DE LUZ SENCILLO EN TECHO |
| | INTERRUPTOR MINUTERO | | APLIQUE EN PARED |
| | TIMBRE PULSADOR | | PUNTO DE LUZ FLUORESCENTE |
| | ZUMBADOR | | PICA DE PUESTA A TIERRA |
| | INTERRUPTOR | | PORTERO AUTOMATICO LLAMADA |
| | CONMUTADOR | | PORTERO AUTOMATICO RECEPCION |
| | BASE ENCHUFE 16 A. | | |

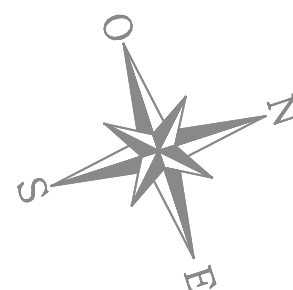

ELECTRICIDAD

NÚM. ORDEN E.P. 18

TIPOLOGÍA VIVIENDA


EDIFICIO B ESCALERA 1

P.B PUERTA B





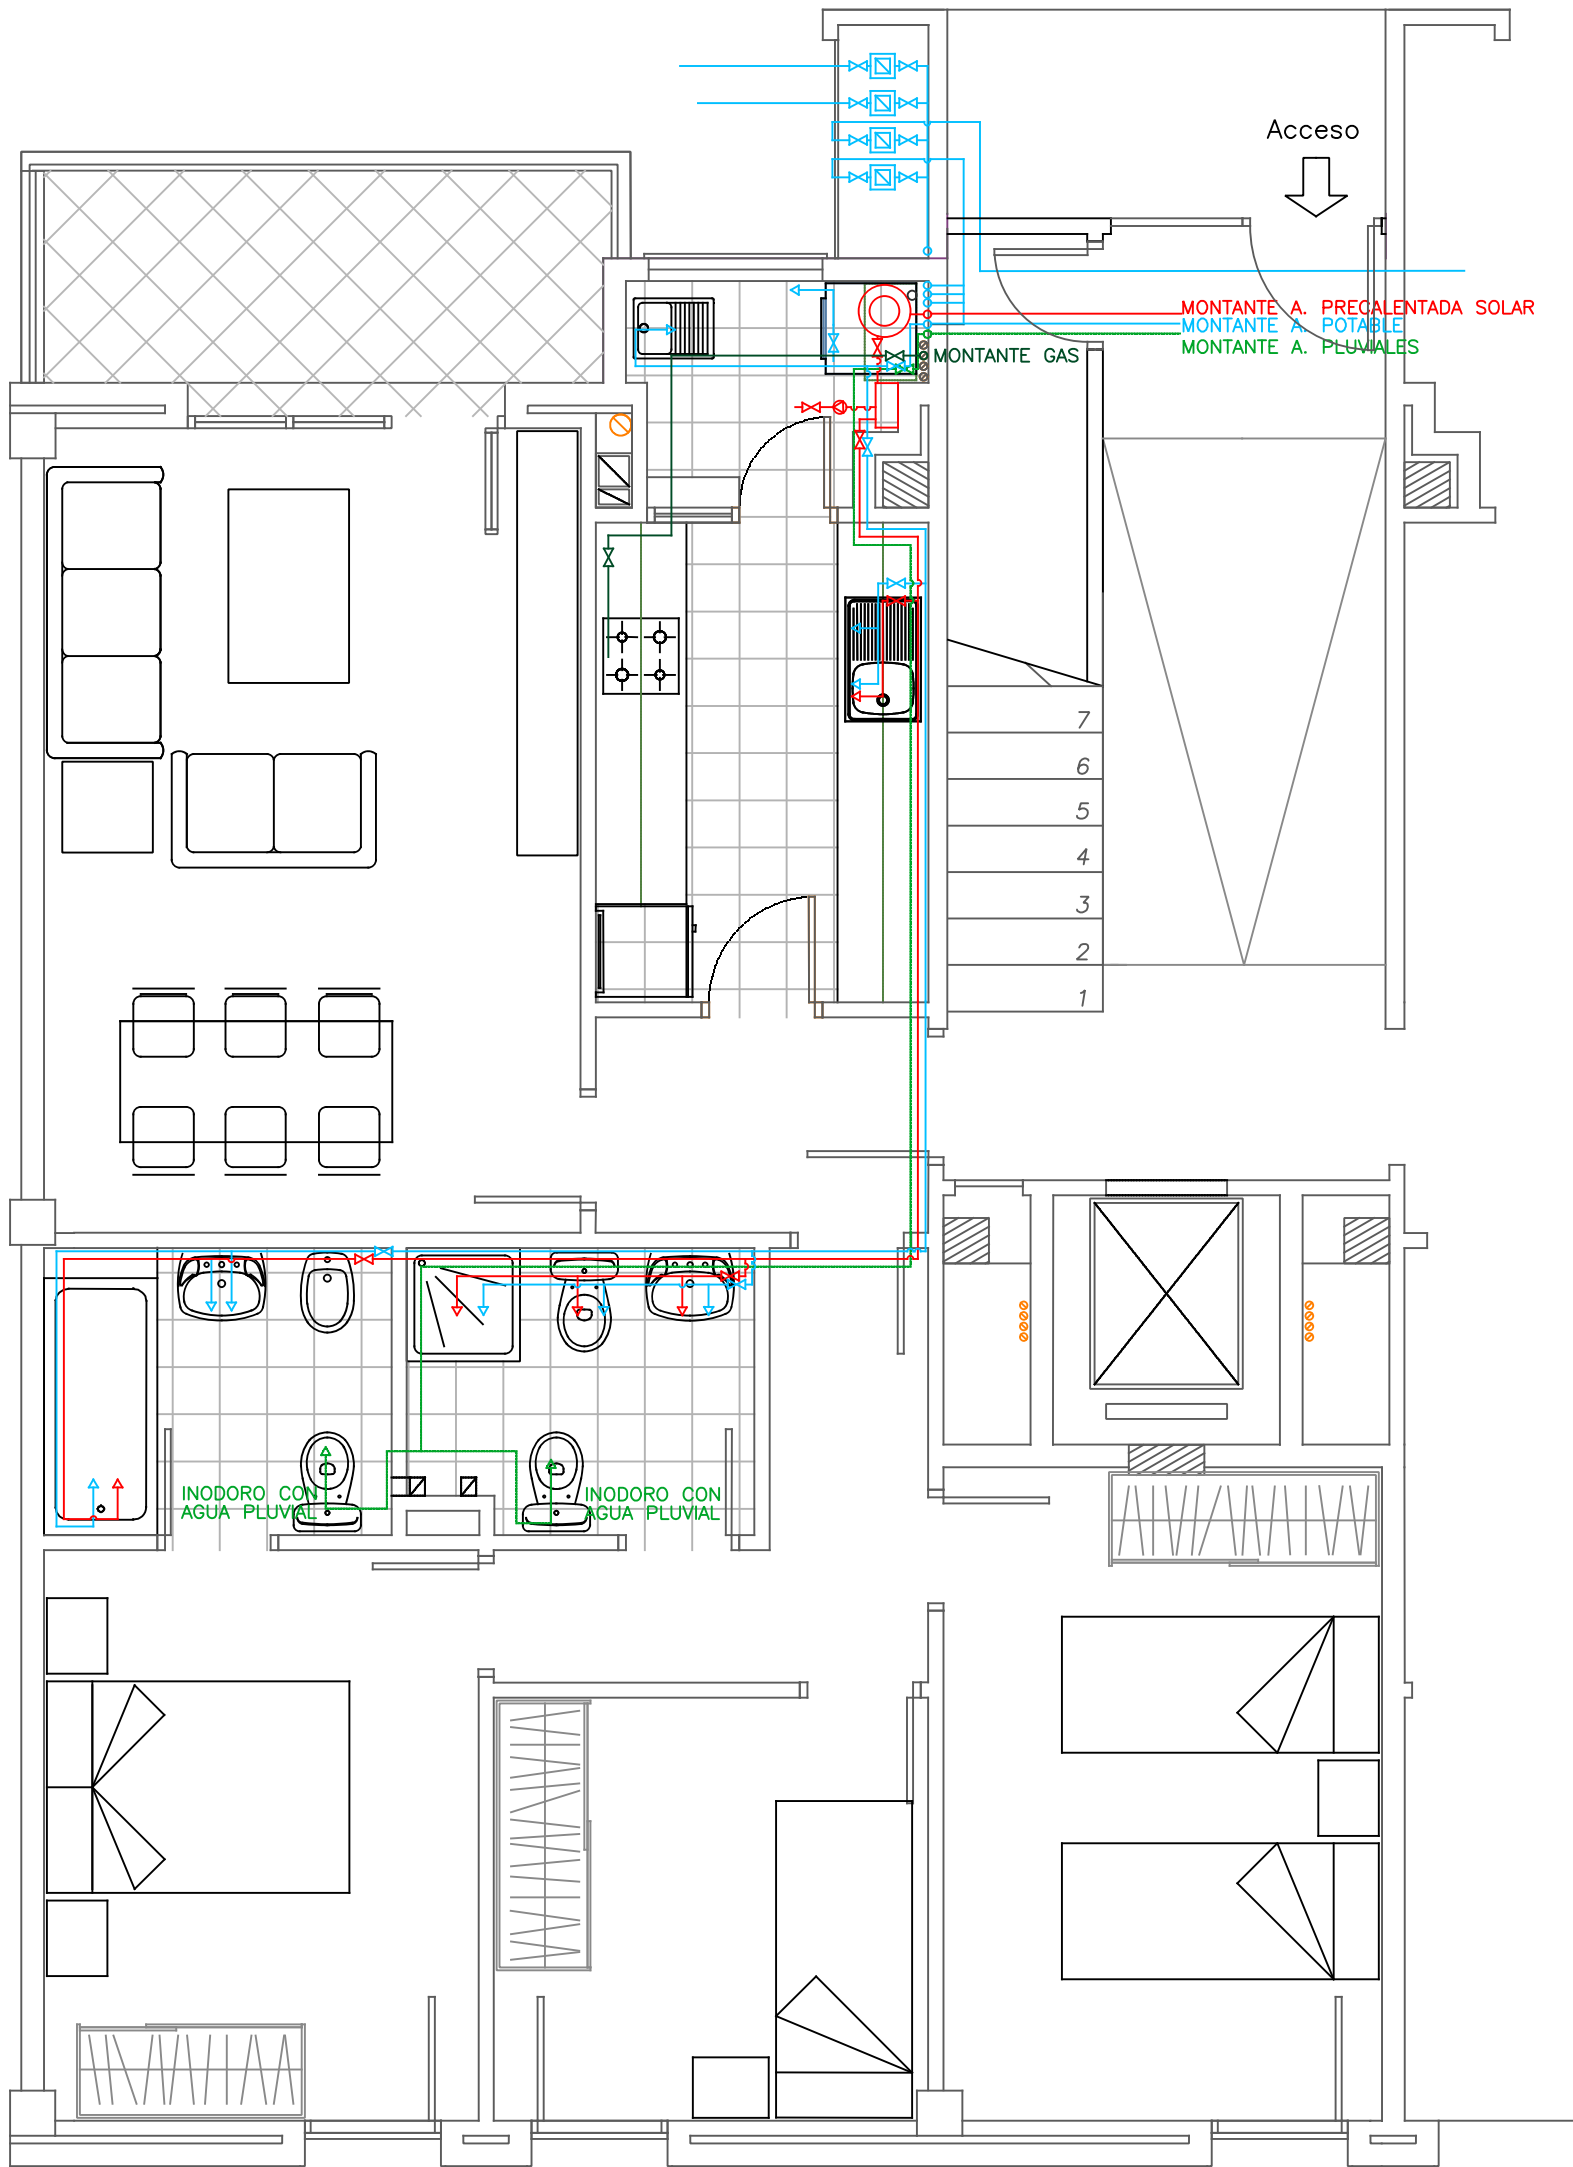


SUP. CALIFICADA 77.39


APARCAMIENTO EXT. 12

SUPERFICIE 11.00




LEYENDA FONTANERIA:

-  Tubería Agua Caliente (por falso techo).
-  Tubería Agua Fría (por falso techo).
-  Tubería Reutilización Aguas Pluviales.
-  Grifo Agua Caliente.
-  Grifo Agua Fría.
-  Acumulador A.C.S.
-  Caldera A.C.S.

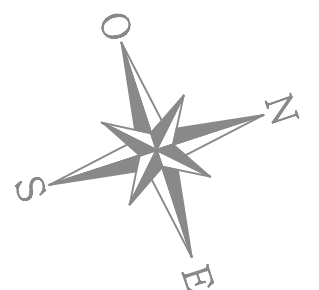


FONTANERIA-GAS

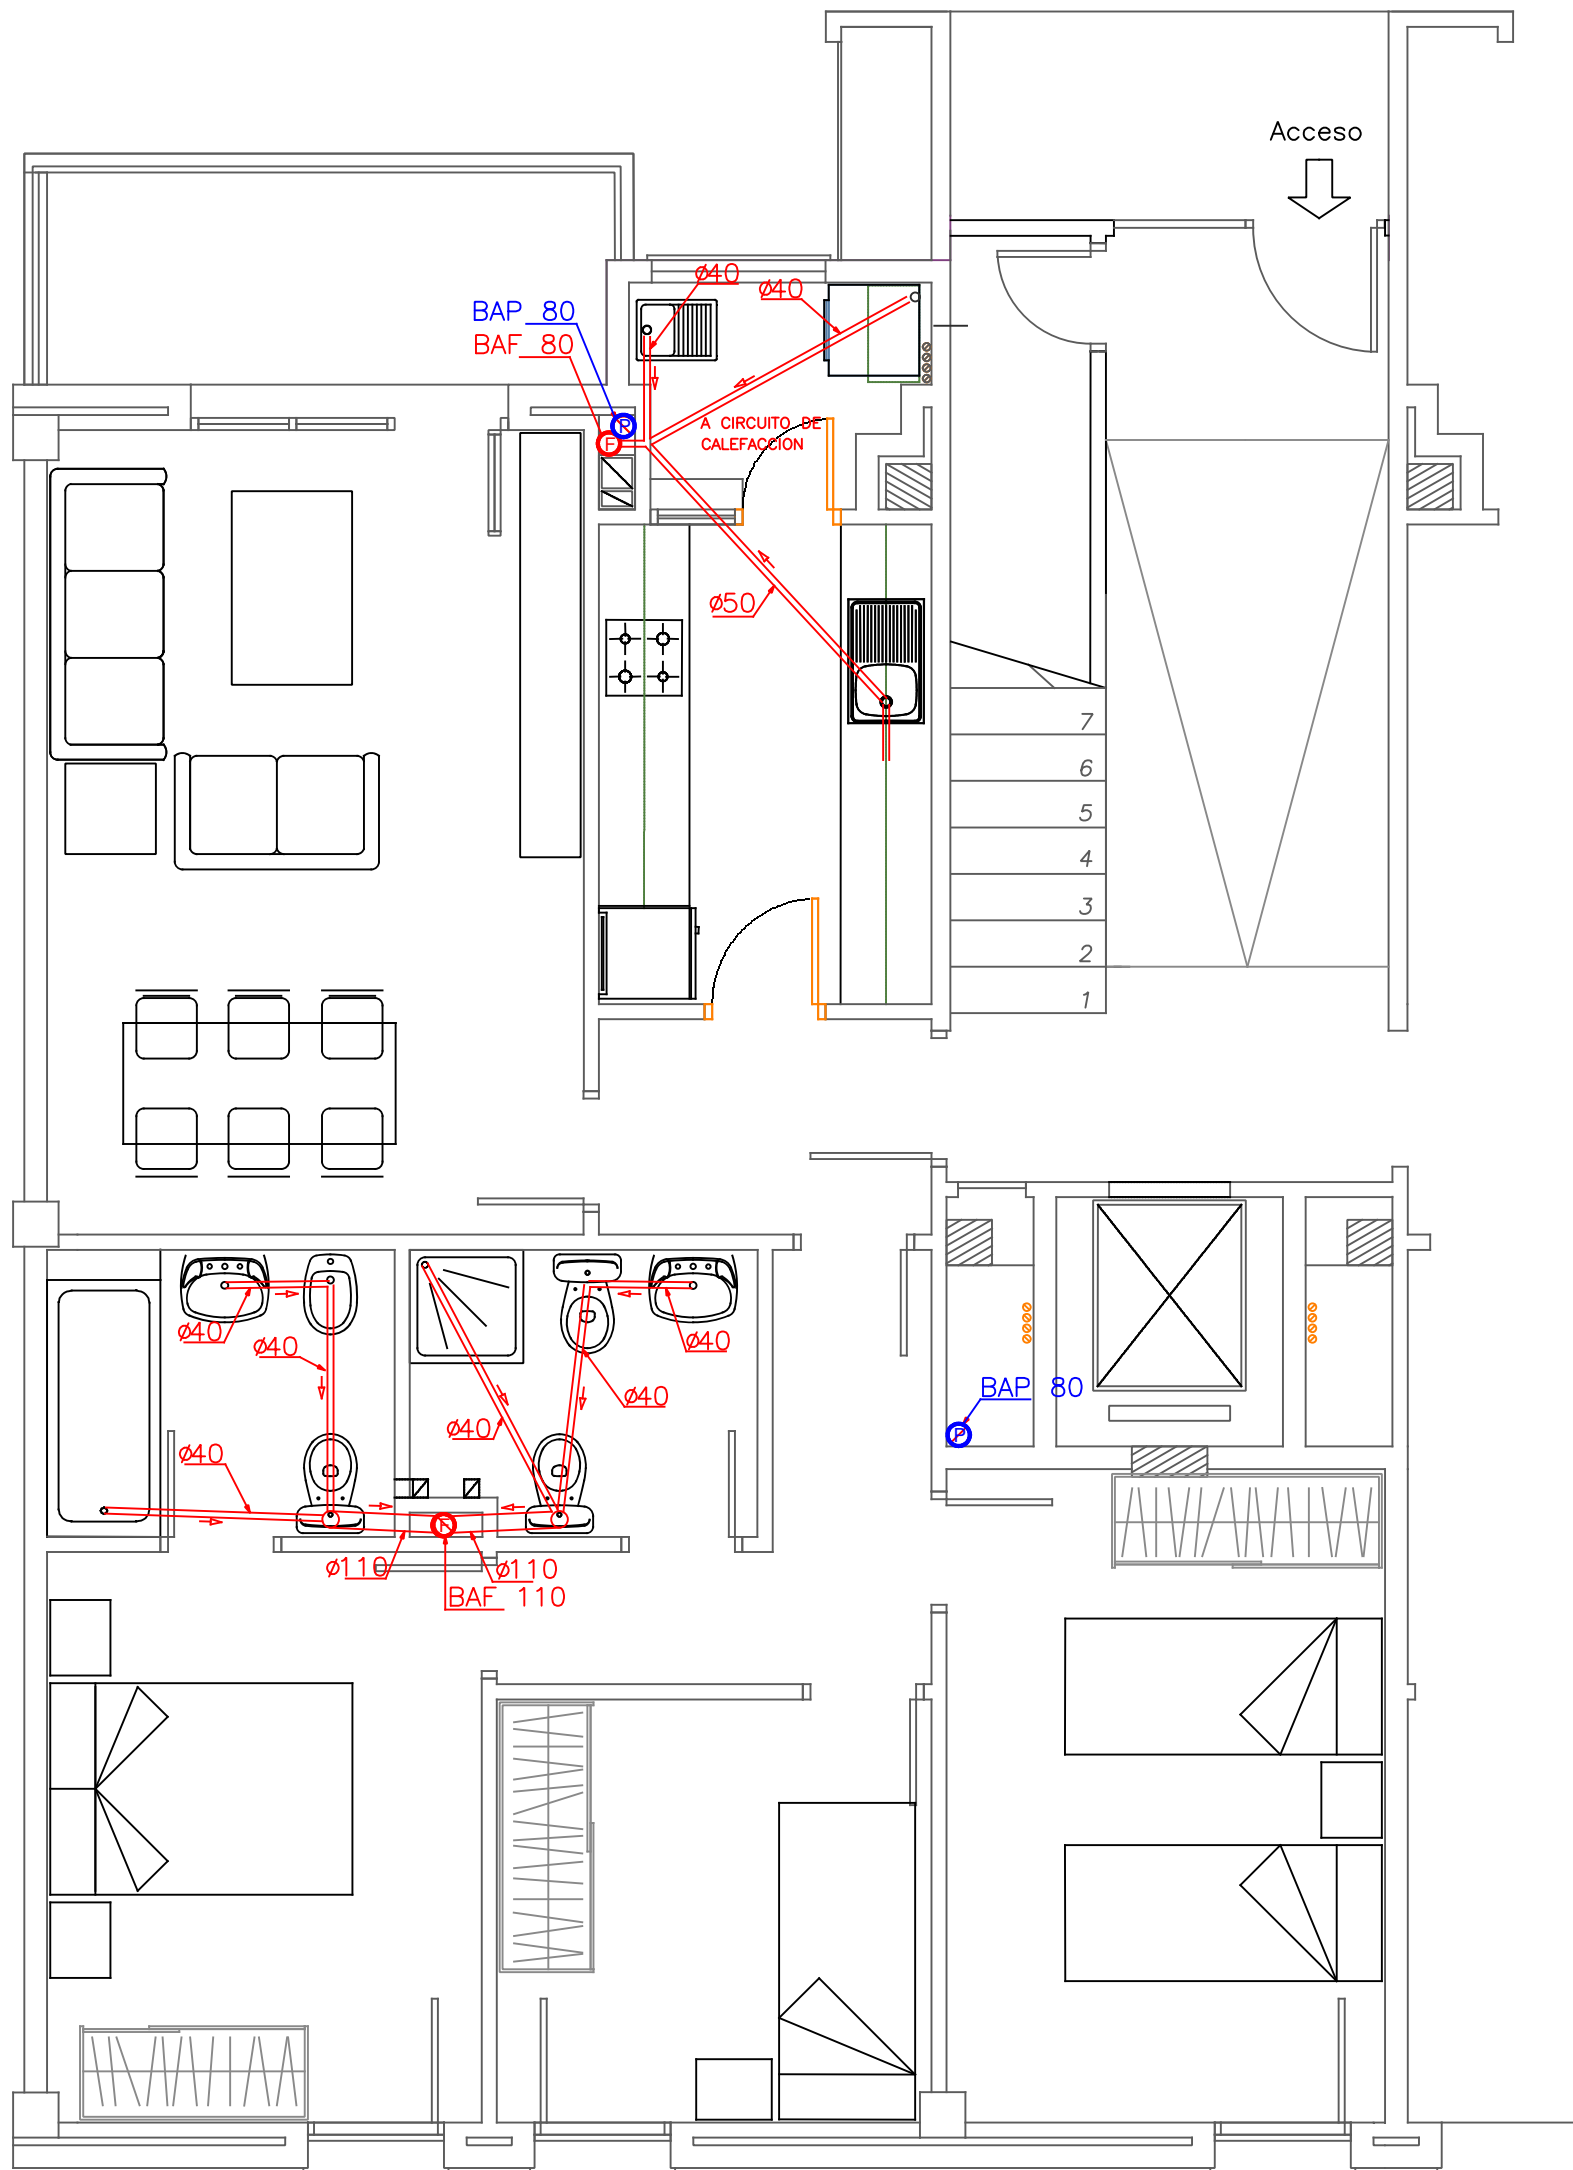

LEYENDA SANEAMIENTO:

- Ⓡ Bajante Aguas Fecales
- Ⓡ Bajante Aguas Pluviales
- Tuberia saneamiento

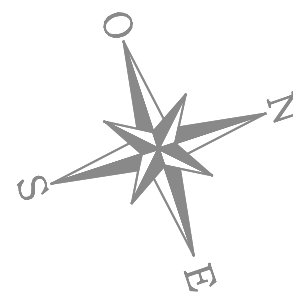

SANEAMIENTO

