



ALZADO

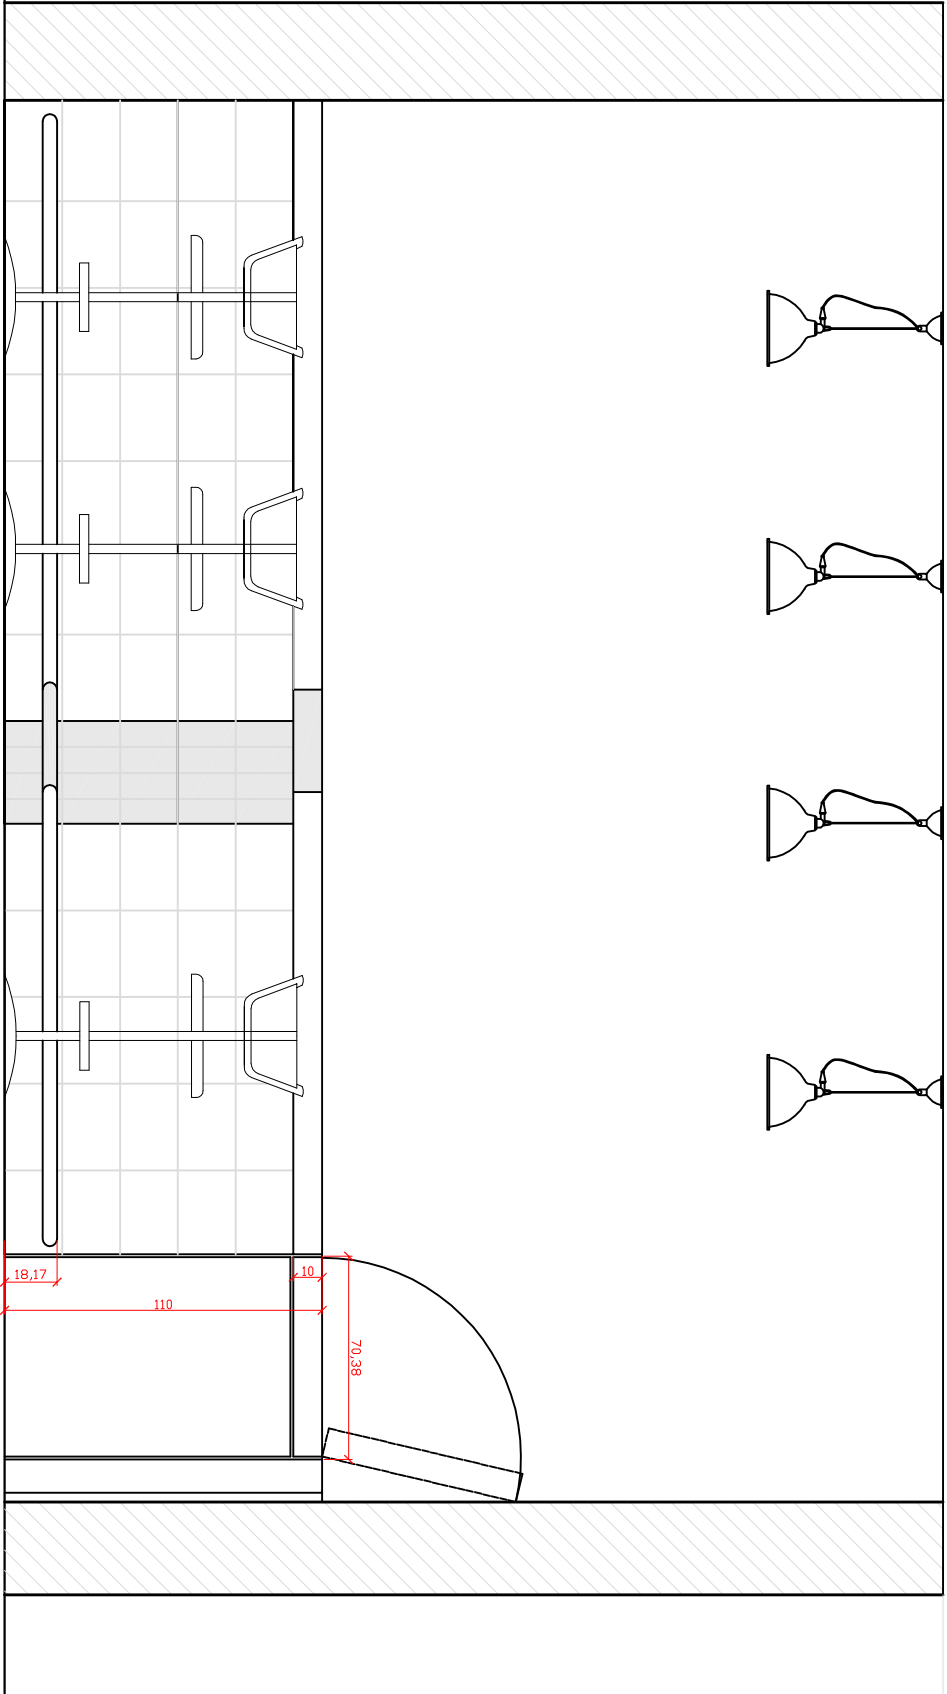

PLANTA

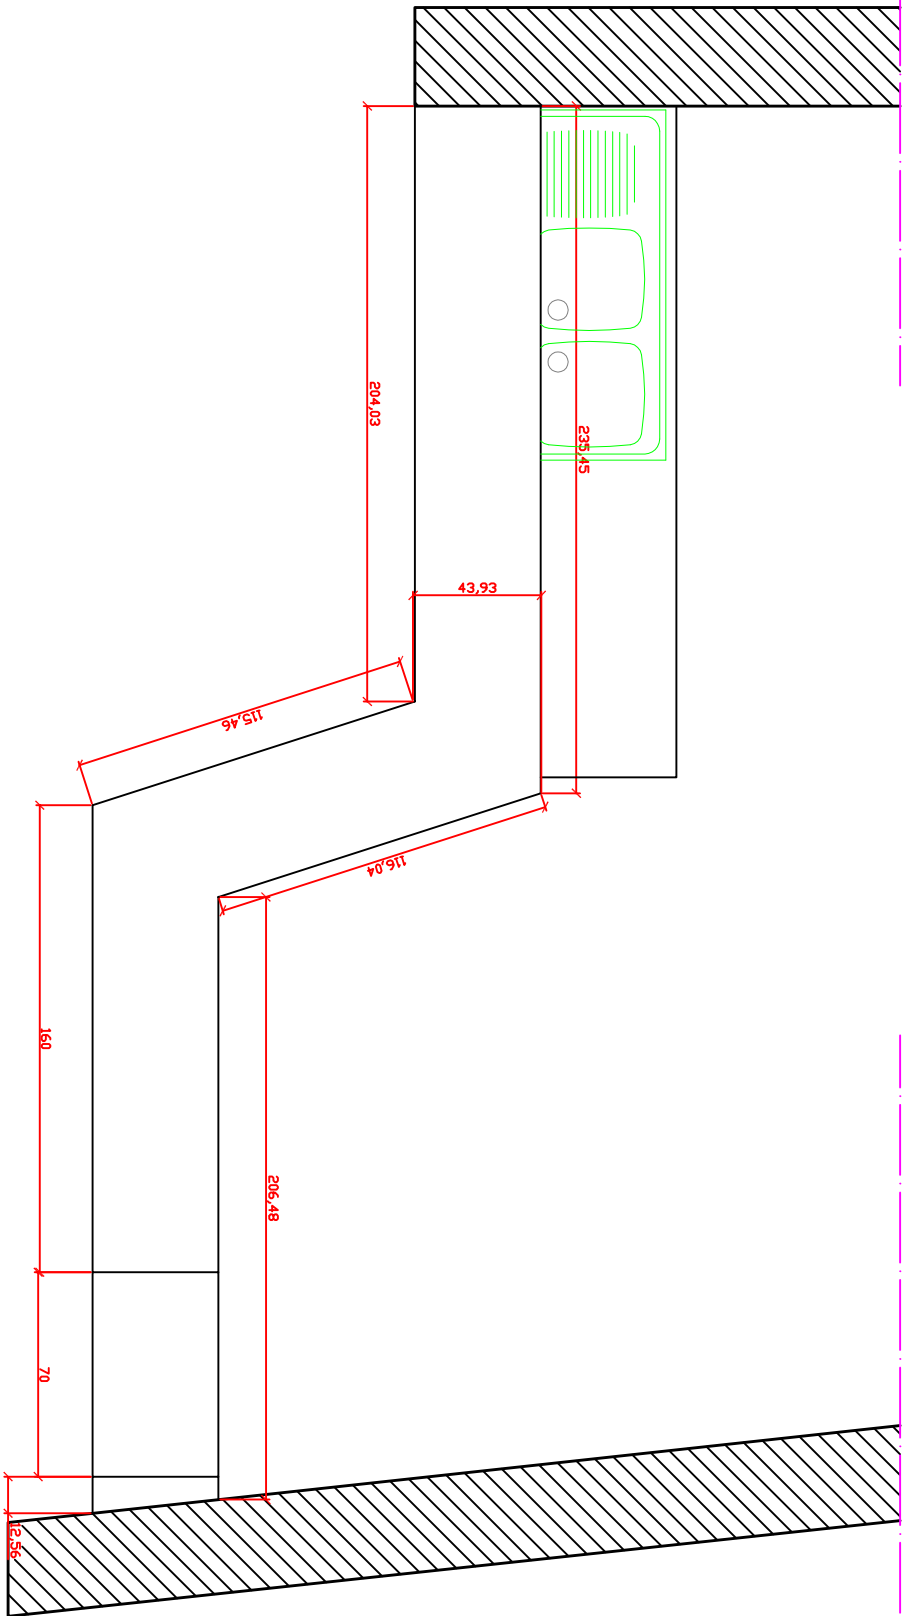

PLANTA

